
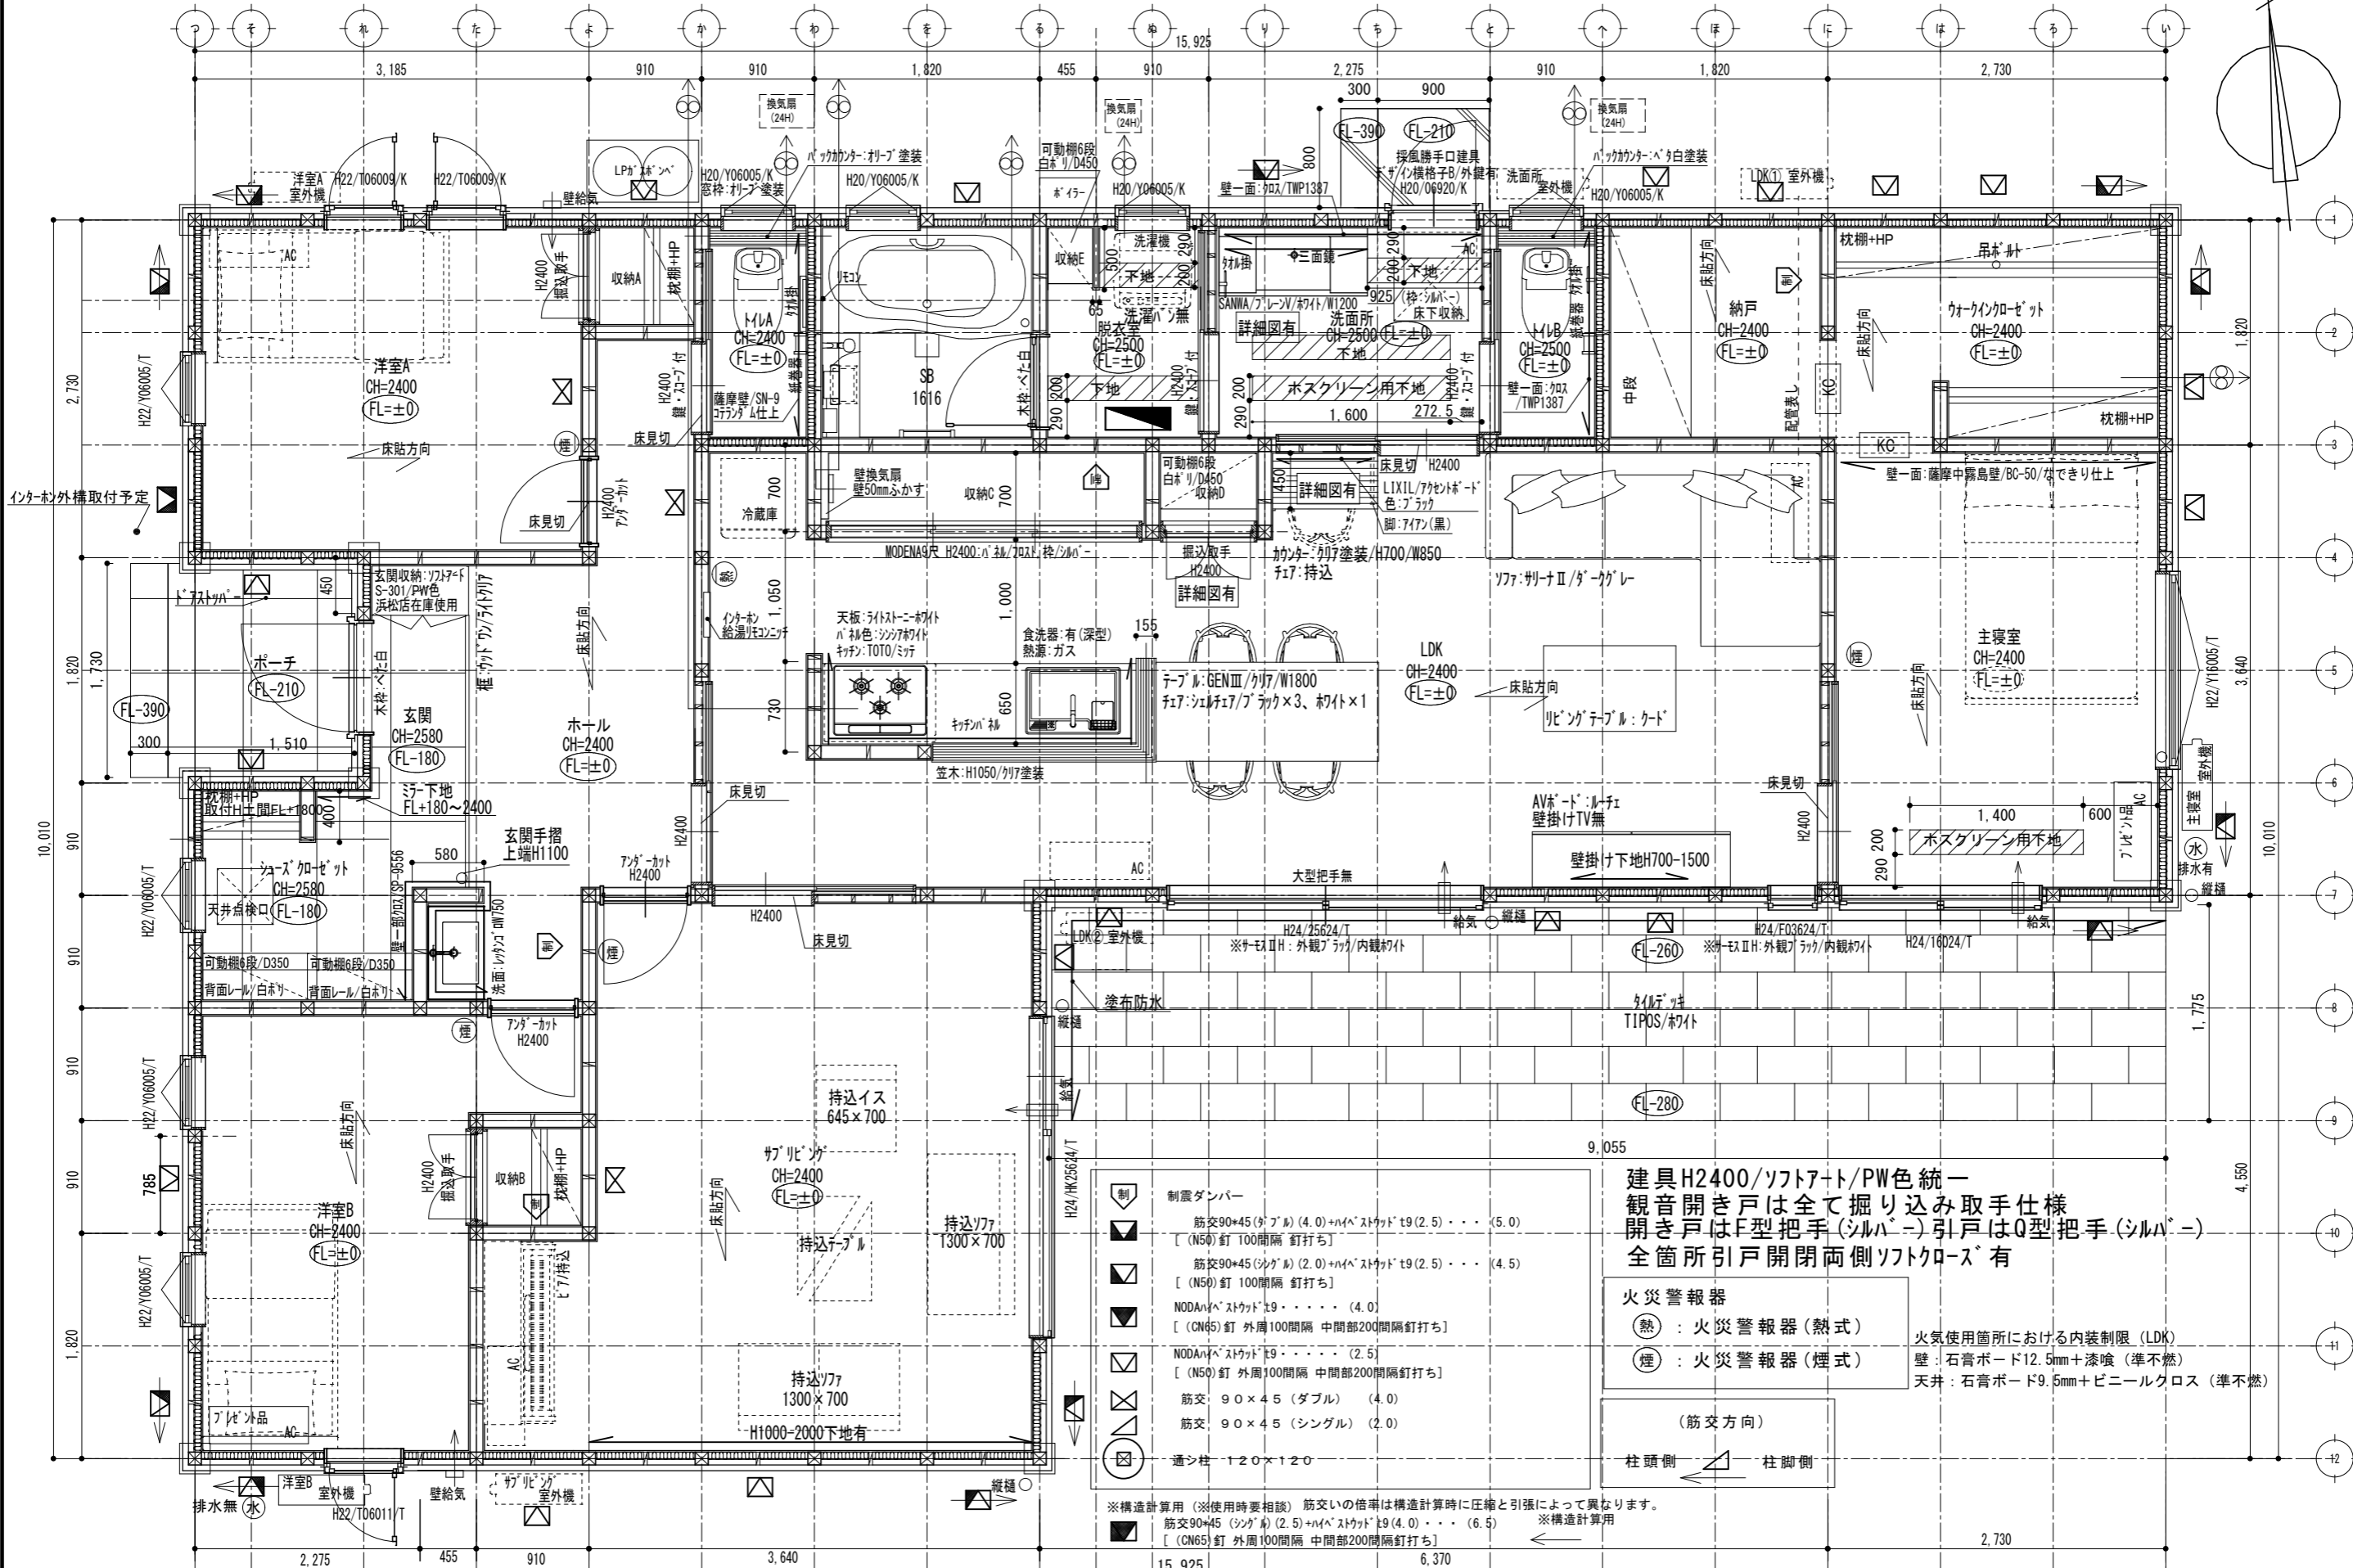


SolaHira 省令準耐火仕様

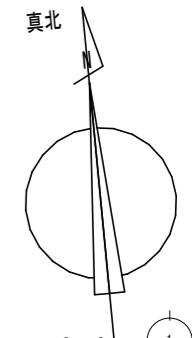

- 制震ダンパー
- 筋交90×45(ダブル) (4.0)+N/A'スチット t9 (2.5) ... (5.0)
 - [(N50) 釘 100間隔 釘打ち]
 - 筋交90×45(シングル) (2.0)+N/A'スチット t9 (2.5) ... (4.5)
 - [(N50) 釘 100間隔 釘打ち]
 - NODA'N'スチット t9 ... (4.0)
 - [(CN65) 釘 外周100間隔 中間部200間隔釘打ち]
 - NODA'N'スチット t9 ... (2.5)
 - [(N50) 釘 外周100間隔 中間部200間隔釘打ち]
 - 筋交 90×45 (ダブル) (4.0)
 - 筋交 90×45 (シングル) (2.0)
 - 通し柱 120×120

建具H2400/ソフトアット/PW色統一
 観音開き戸は全て掘り込み取手仕様
 開き戸はF型把手(シルバー)引戸はQ型把手(シルバー)
 全箇所引戸開閉両側ソフトクロス有

火災警報器
 (熱) : 火災警報器(熱式)
 (煙) : 火災警報器(煙式)

火気使用箇所における内装制限 (LDK)
 壁 : 石膏ボード12.5mm+漆喰 (準不燃)
 天井 : 石膏ボード9.5mm+ビニールクロス (準不燃)

(筋交方向)
 柱頭側 ← 柱脚側 →

※構造計算用 (※使用時要相談) 筋交いの倍率は構造計算時に圧縮と引張によって異なります。
 筋交90×45 (シングル) (2.5)+N/A'スチット t9 (4.0) ... (6.5) ※構造計算用
 [(CN65) 釘 外周100間隔 中間部200間隔釘打ち]