
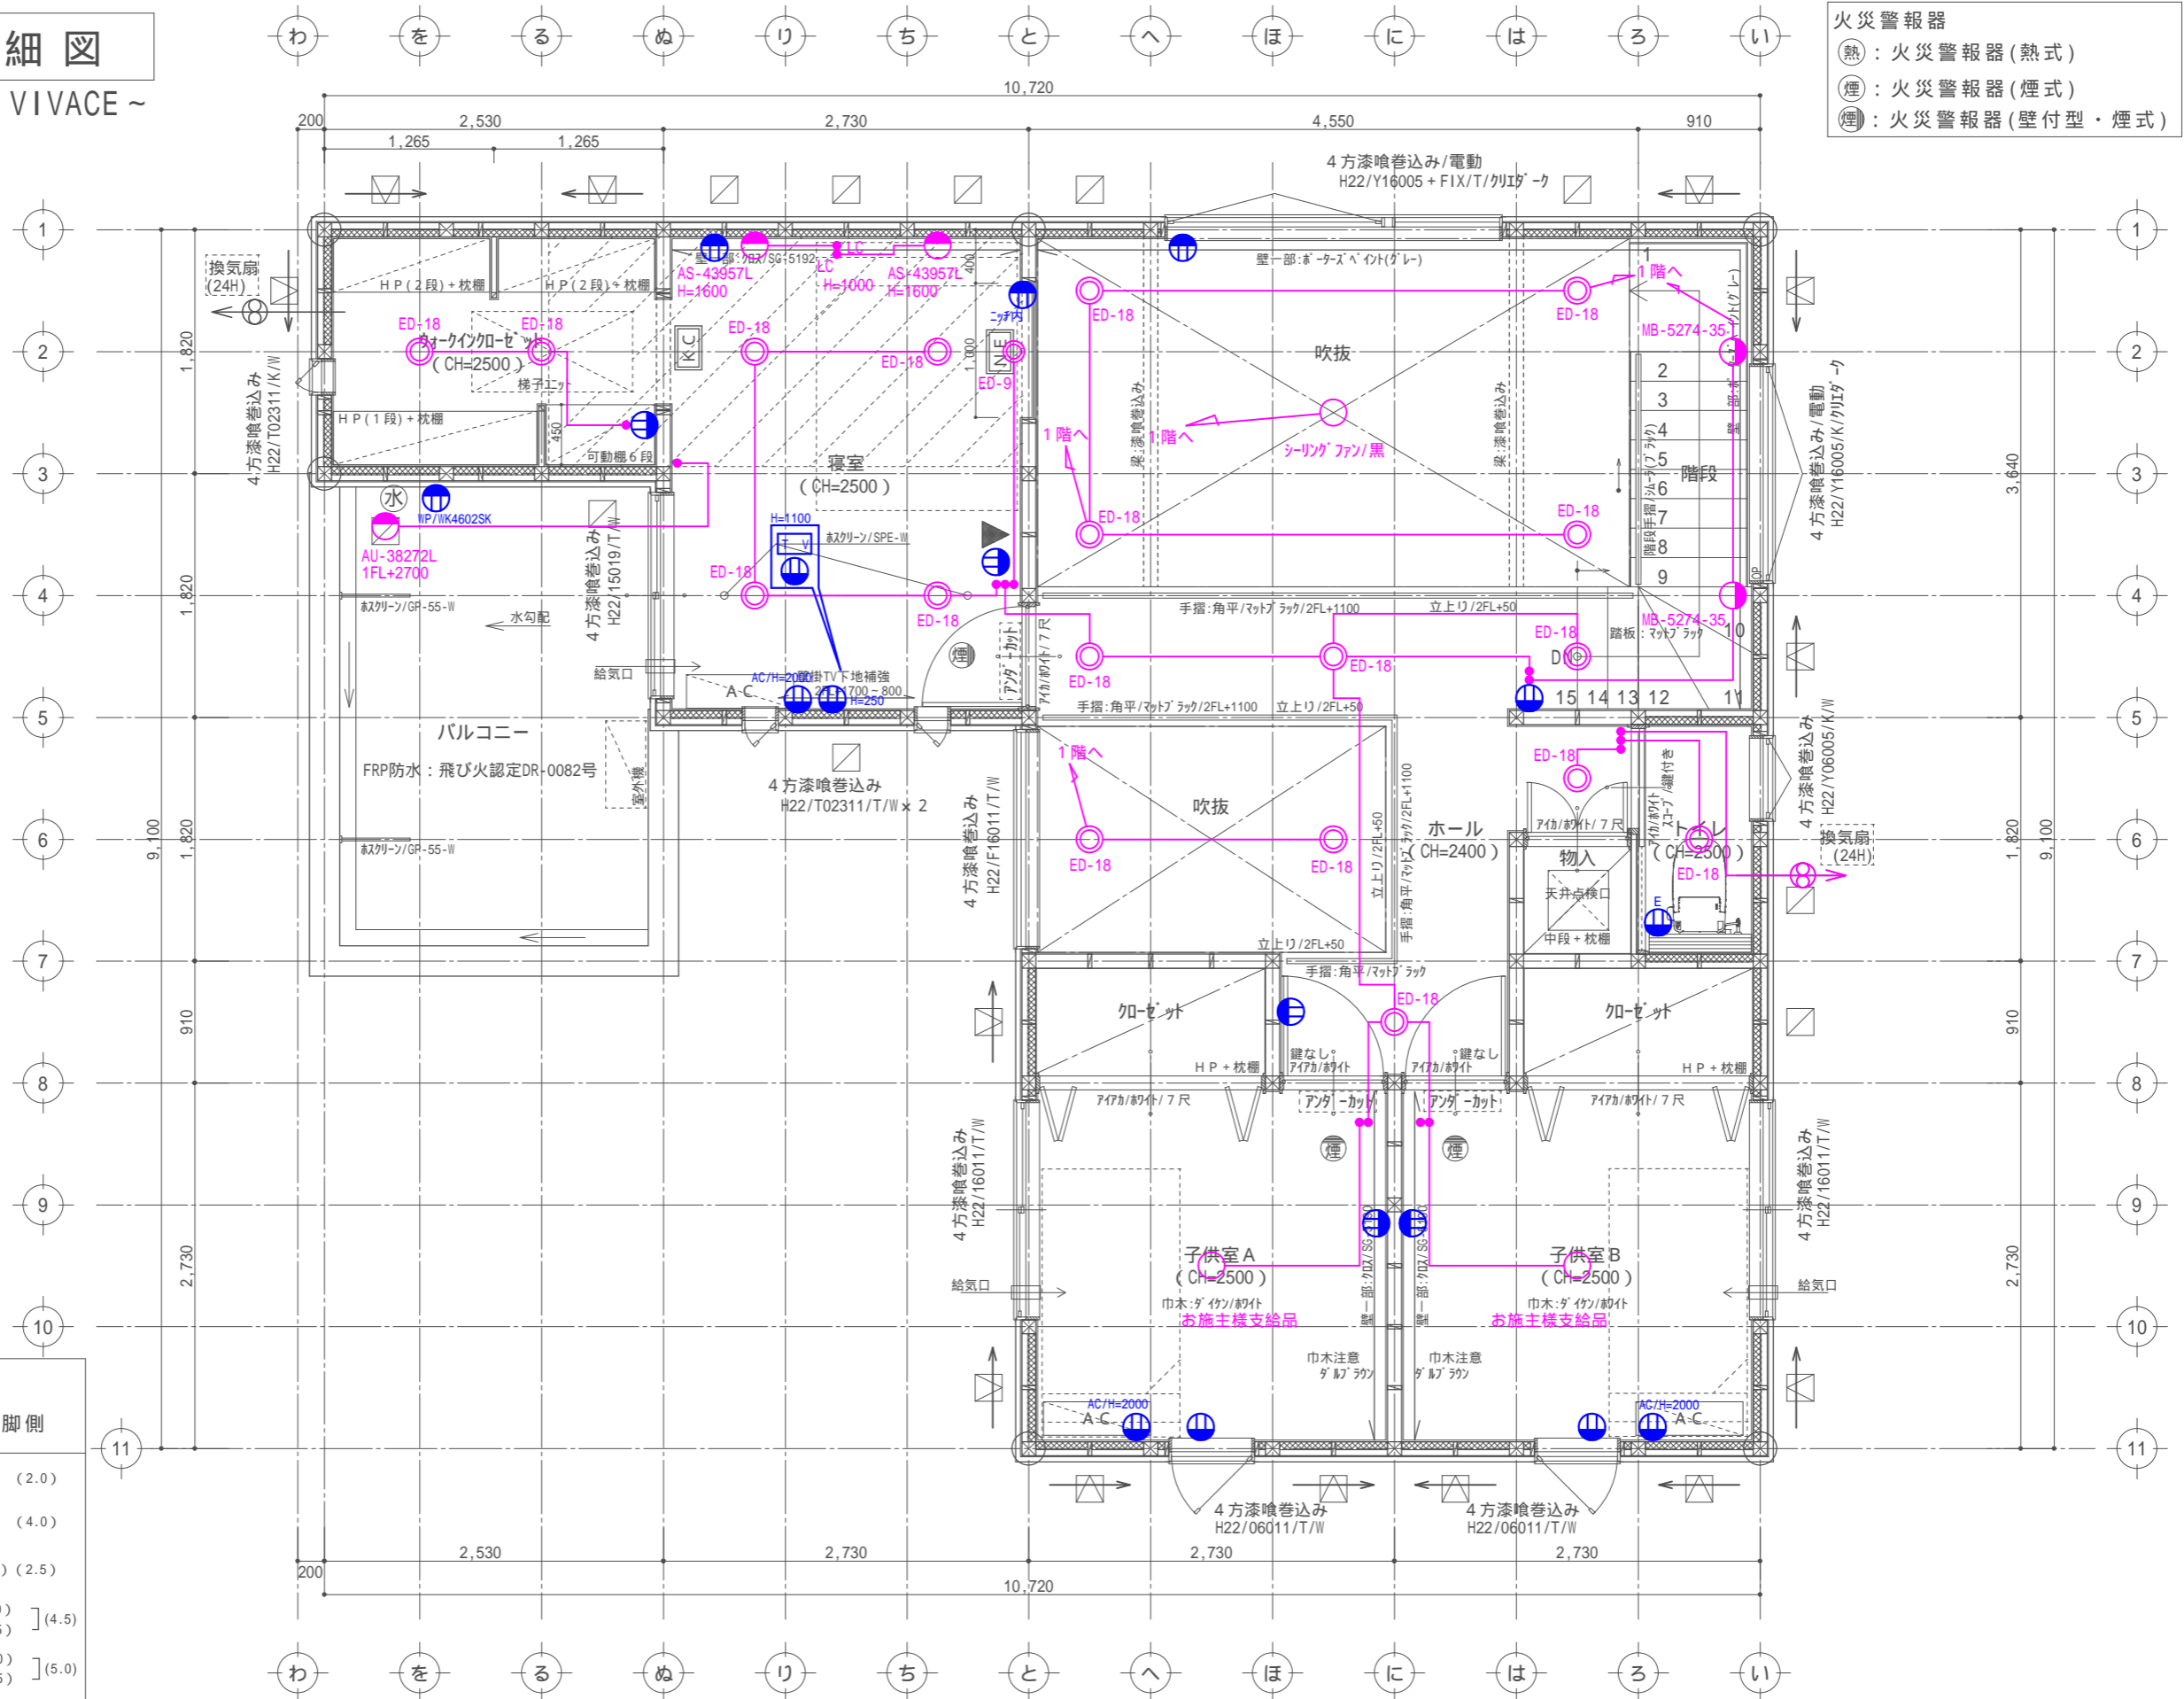


2階平面詳細図

~ VIVACE ~

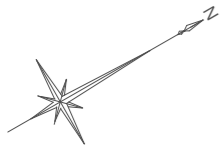

- 火災警報器
- (熱) : 火災警報器(熱式)
 - (煙) : 火災警報器(煙式)
 - (煙付型) : 火災警報器(壁付型・煙式)

筋交 (筋交方向)	
柱頭側	柱脚側
	筋交 90×45 (シングル) (2.0)
	筋交 90×45 (ダブル) (4.0)
	構造用合板 ア9 (外壁下地材/片面) (2.5)
	筋交 90×45 (シングル) (2.0)] (4.5)
	構造用合板 ア9 (2.5)
	筋交 90×45 (ダブル) (4.0)] (5.0)
	構造用合板 ア9 (2.5)
	通シ柱 120×120