


※LDKの天井：石膏ボード厚9.5mm+ビニールクロス準不燃  
 ※LDKの壁：石膏ボード厚12.5mm+不燃材料

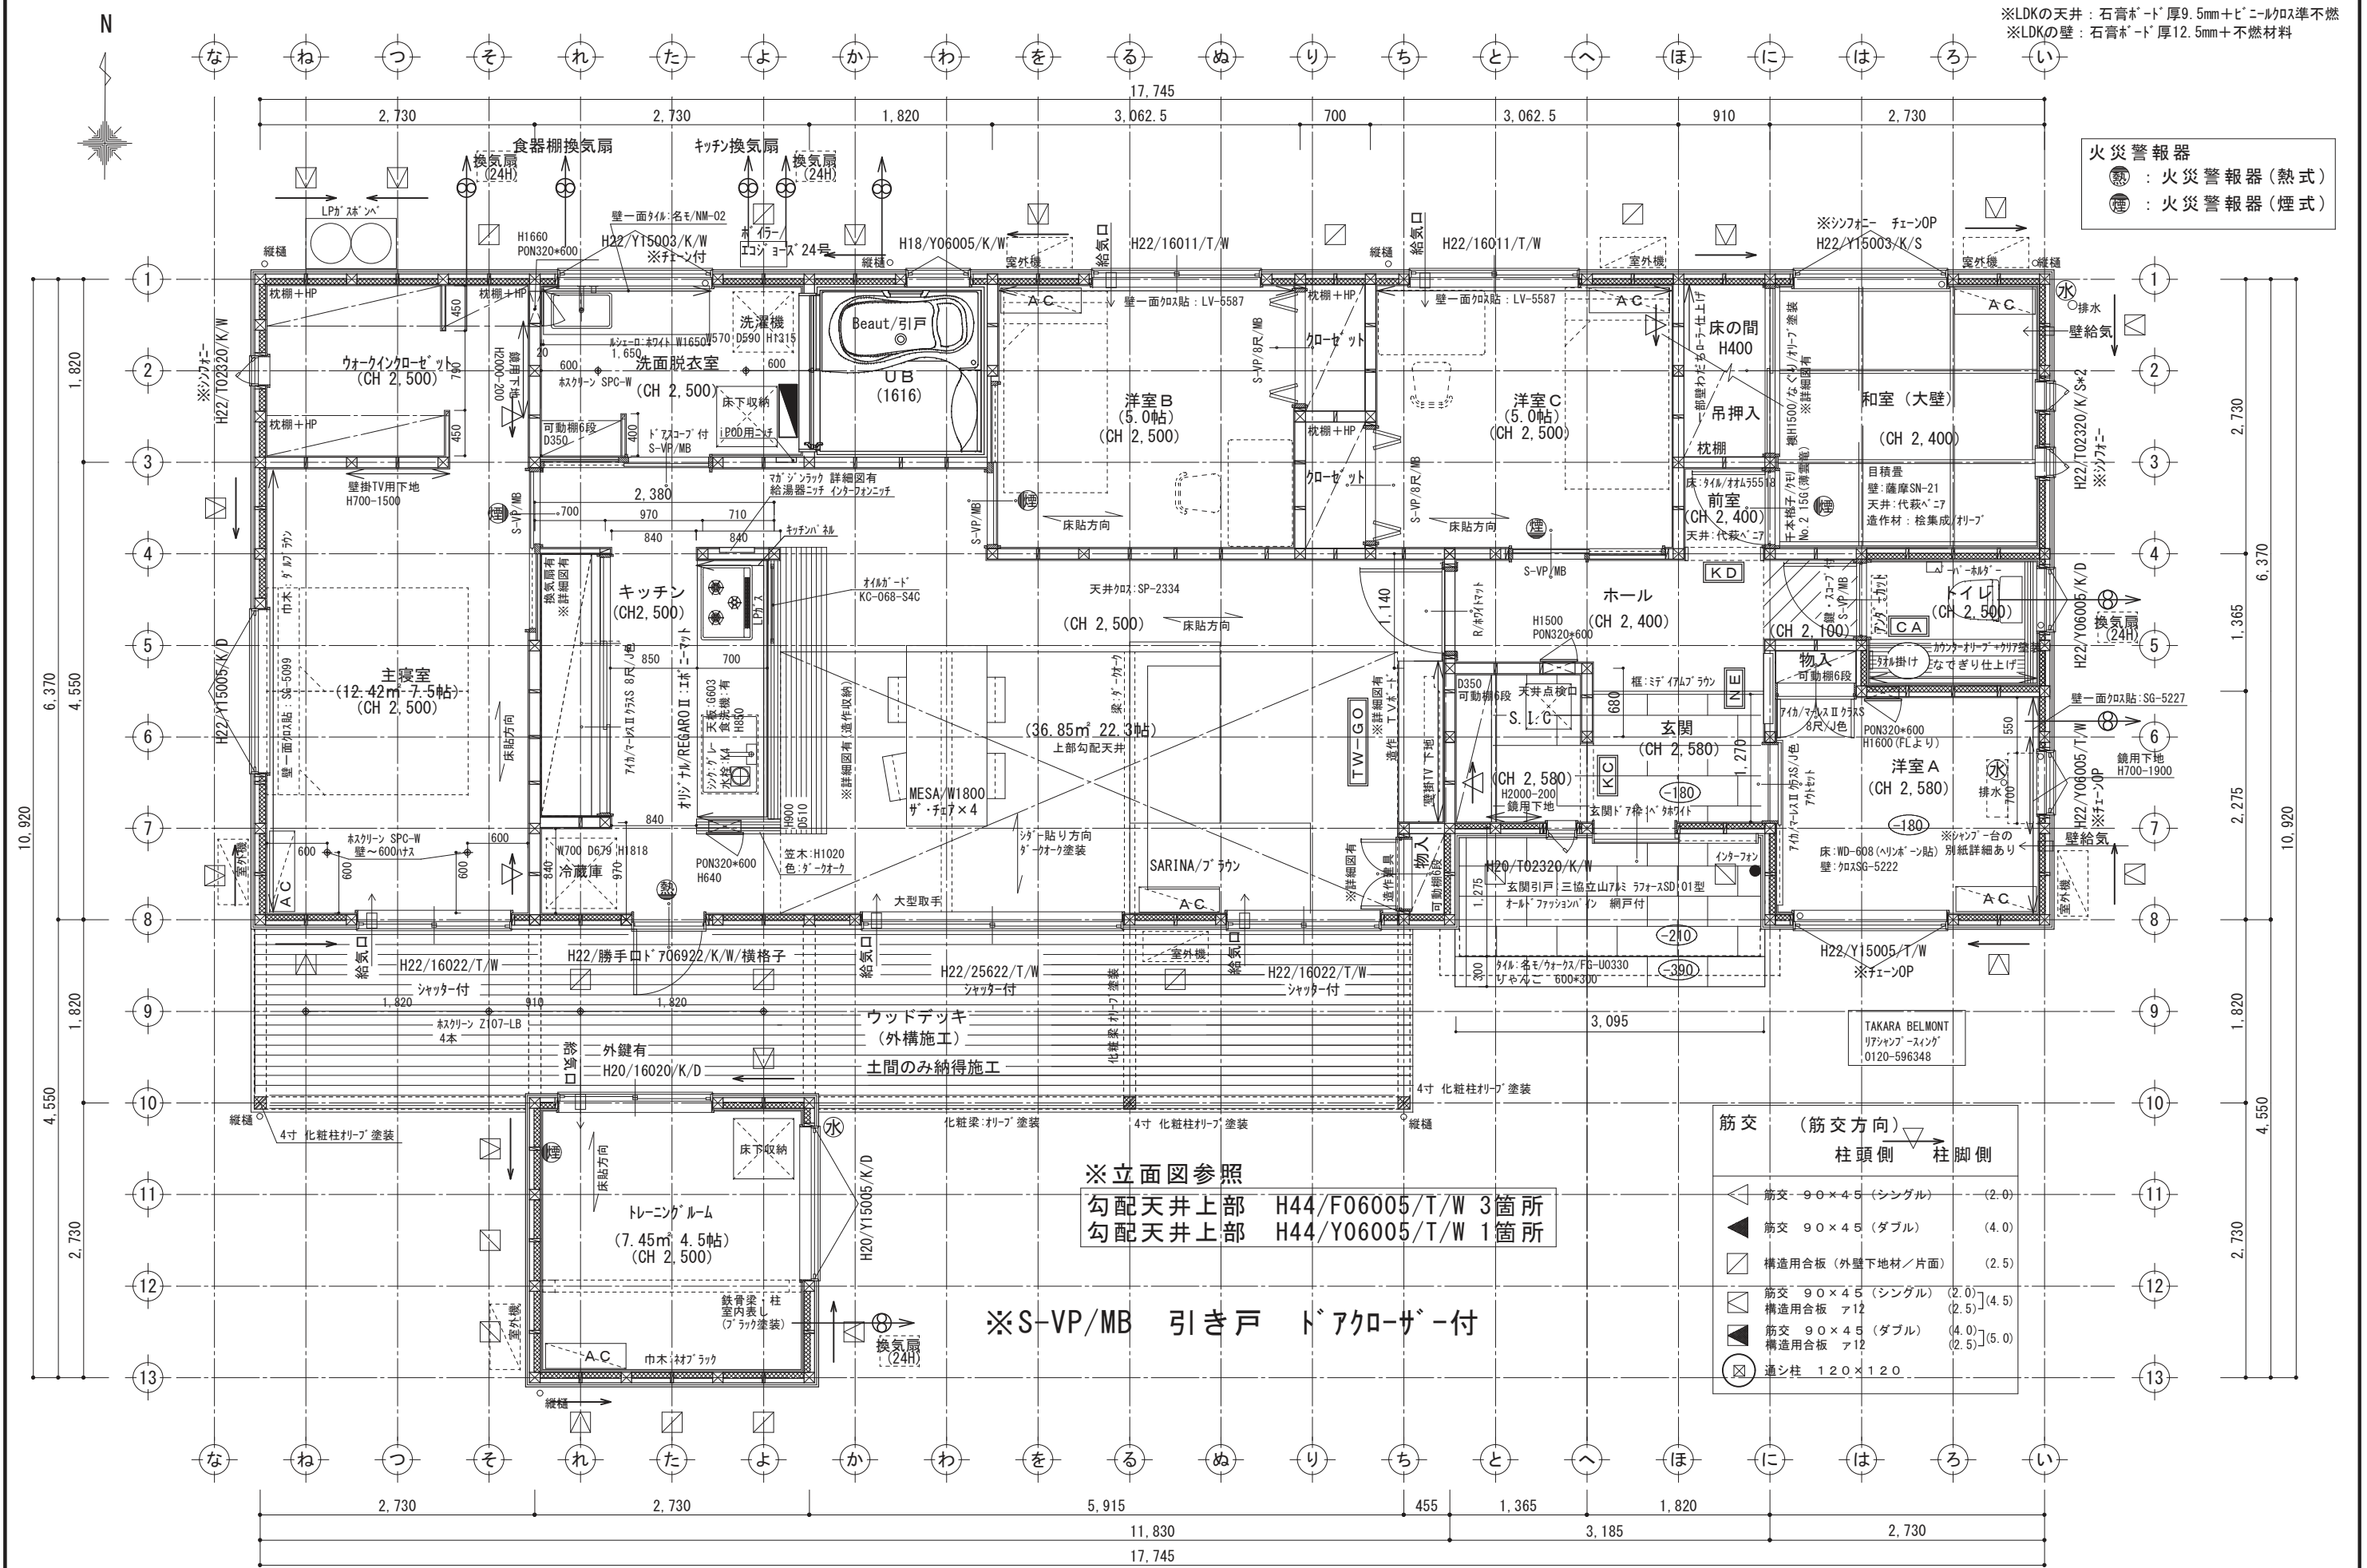

火災警報器  
 (●)：火災警報器(熱式)  
 (○)：火災警報器(煙式)

※立面図参照  
 勾配天井上部 H44/F06005/T/W 3箇所  
 勾配天井上部 H44/Y06005/T/W 1箇所

※S-VP/MB 引き戸 ドアクローザー付

筋交 (筋交方向)		柱頭側	柱脚側
◁	筋交 90×45 (シングル)	(2.0)	
◀	筋交 90×45 (ダブル)	(4.0)	
◻	構造用合板 (外壁下地材/片面)	(2.5)	
◻	筋交 90×45 (シングル)	(2.0)	(4.5)
◻	構造用合板 A12	(2.5)	(5.0)
◻	筋交 90×45 (ダブル)	(4.0)	(5.0)
◻	構造用合板 A12	(2.5)	(5.0)
⊗	通し柱 120×120		

TAKARA BELMONT  
 リファインメント  
 0120-596348