



南側立面図 S = 1/100

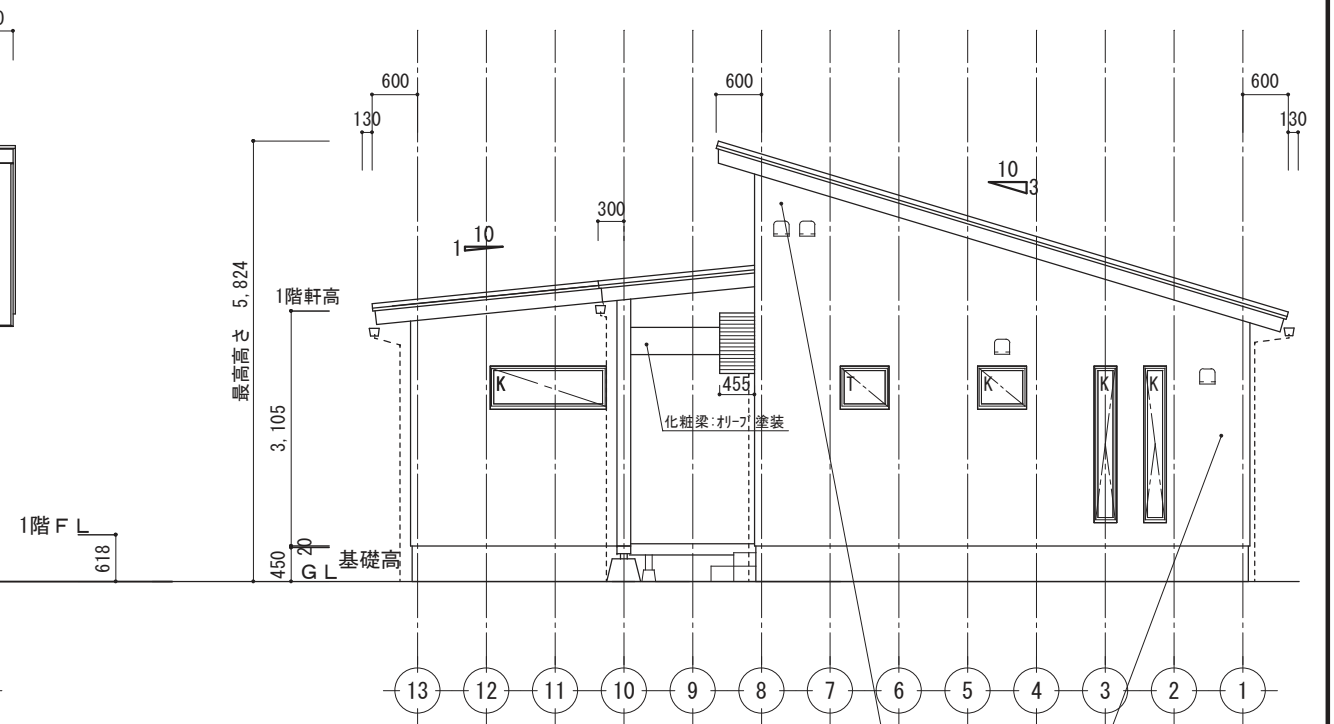


東側立面図 S = 1/100

アンテナ電話電気引き込み位置

外壁: ①ALC@37/アークライン50 SF-153
 ②ALC@37/A-beat SF-808
 サッシ: LIXILサモスII/オリーブラウン
 軒樋: オークラウン、縦樋: オークラウン
 笠木: ブラウン 水切: アイボリー
 基礎仕上: モルタルハケキ
 換気フード: アイボリー
 屋根: ガルバリウム鋼板/タテハゼ/コケチヤ
 軒天・破風板: ブラウン
 ホーチ天: シダ/色: オリーブ
 玄関ドア: 三協立山アルミ ラフォーSD 01型
 色: オールファッションハイン

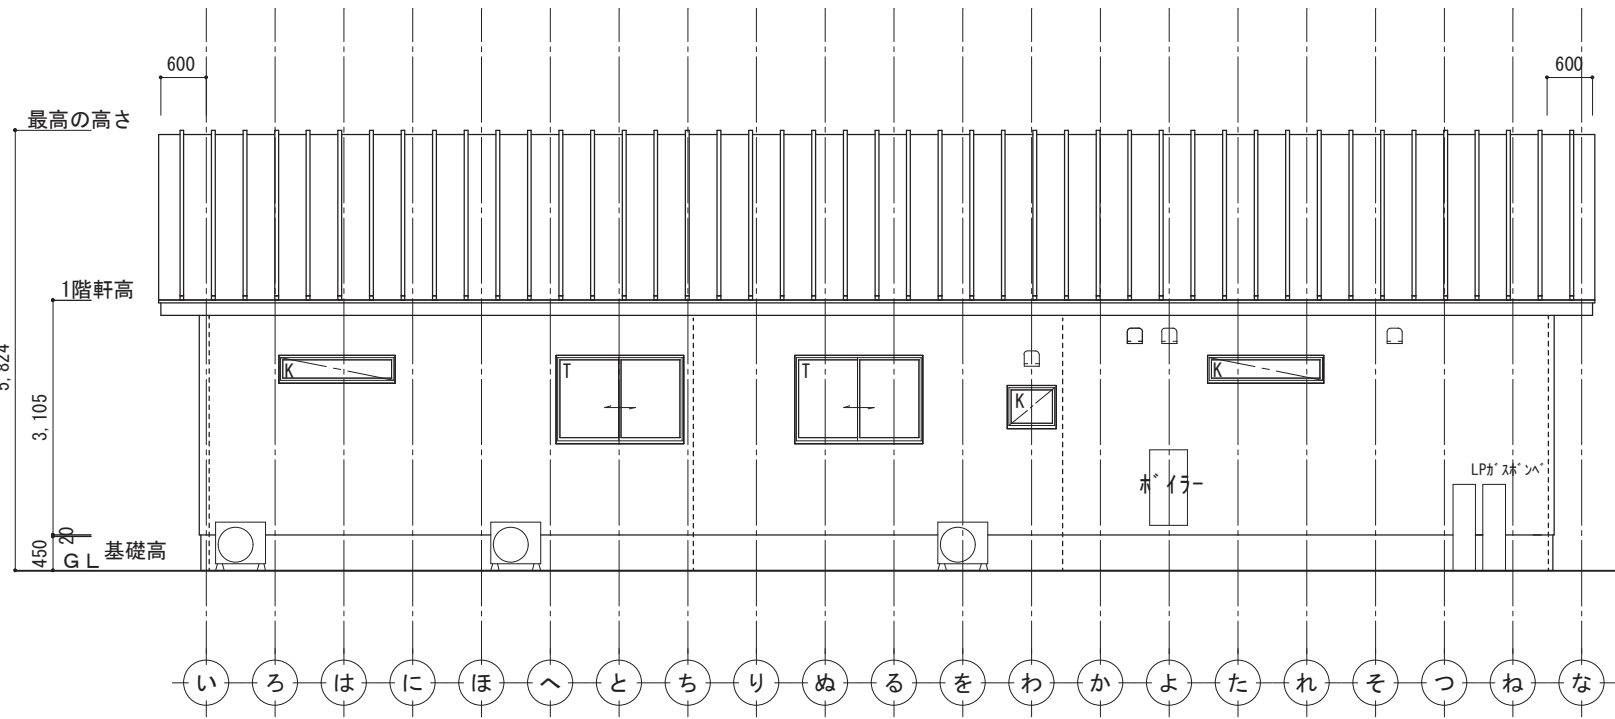

北側立面図 S = 1/100

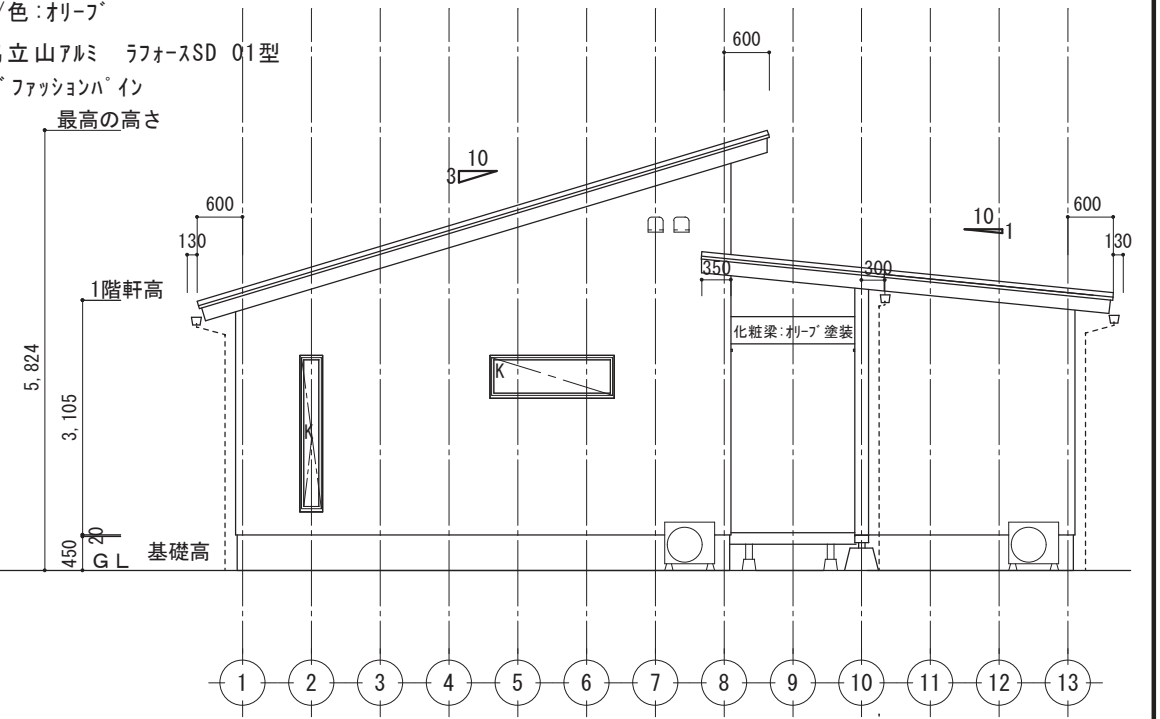

西側立面図 S = 1/100