


※LDKの天井：石膏ボード厚9.5mm+ビニール吸音準不燃  
 ※LDKの壁：石膏ボード厚12.5mm+不燃材料

火災警報器  
 ●：火災警報器(熱式)  
 ○：火災警報器(煙式)

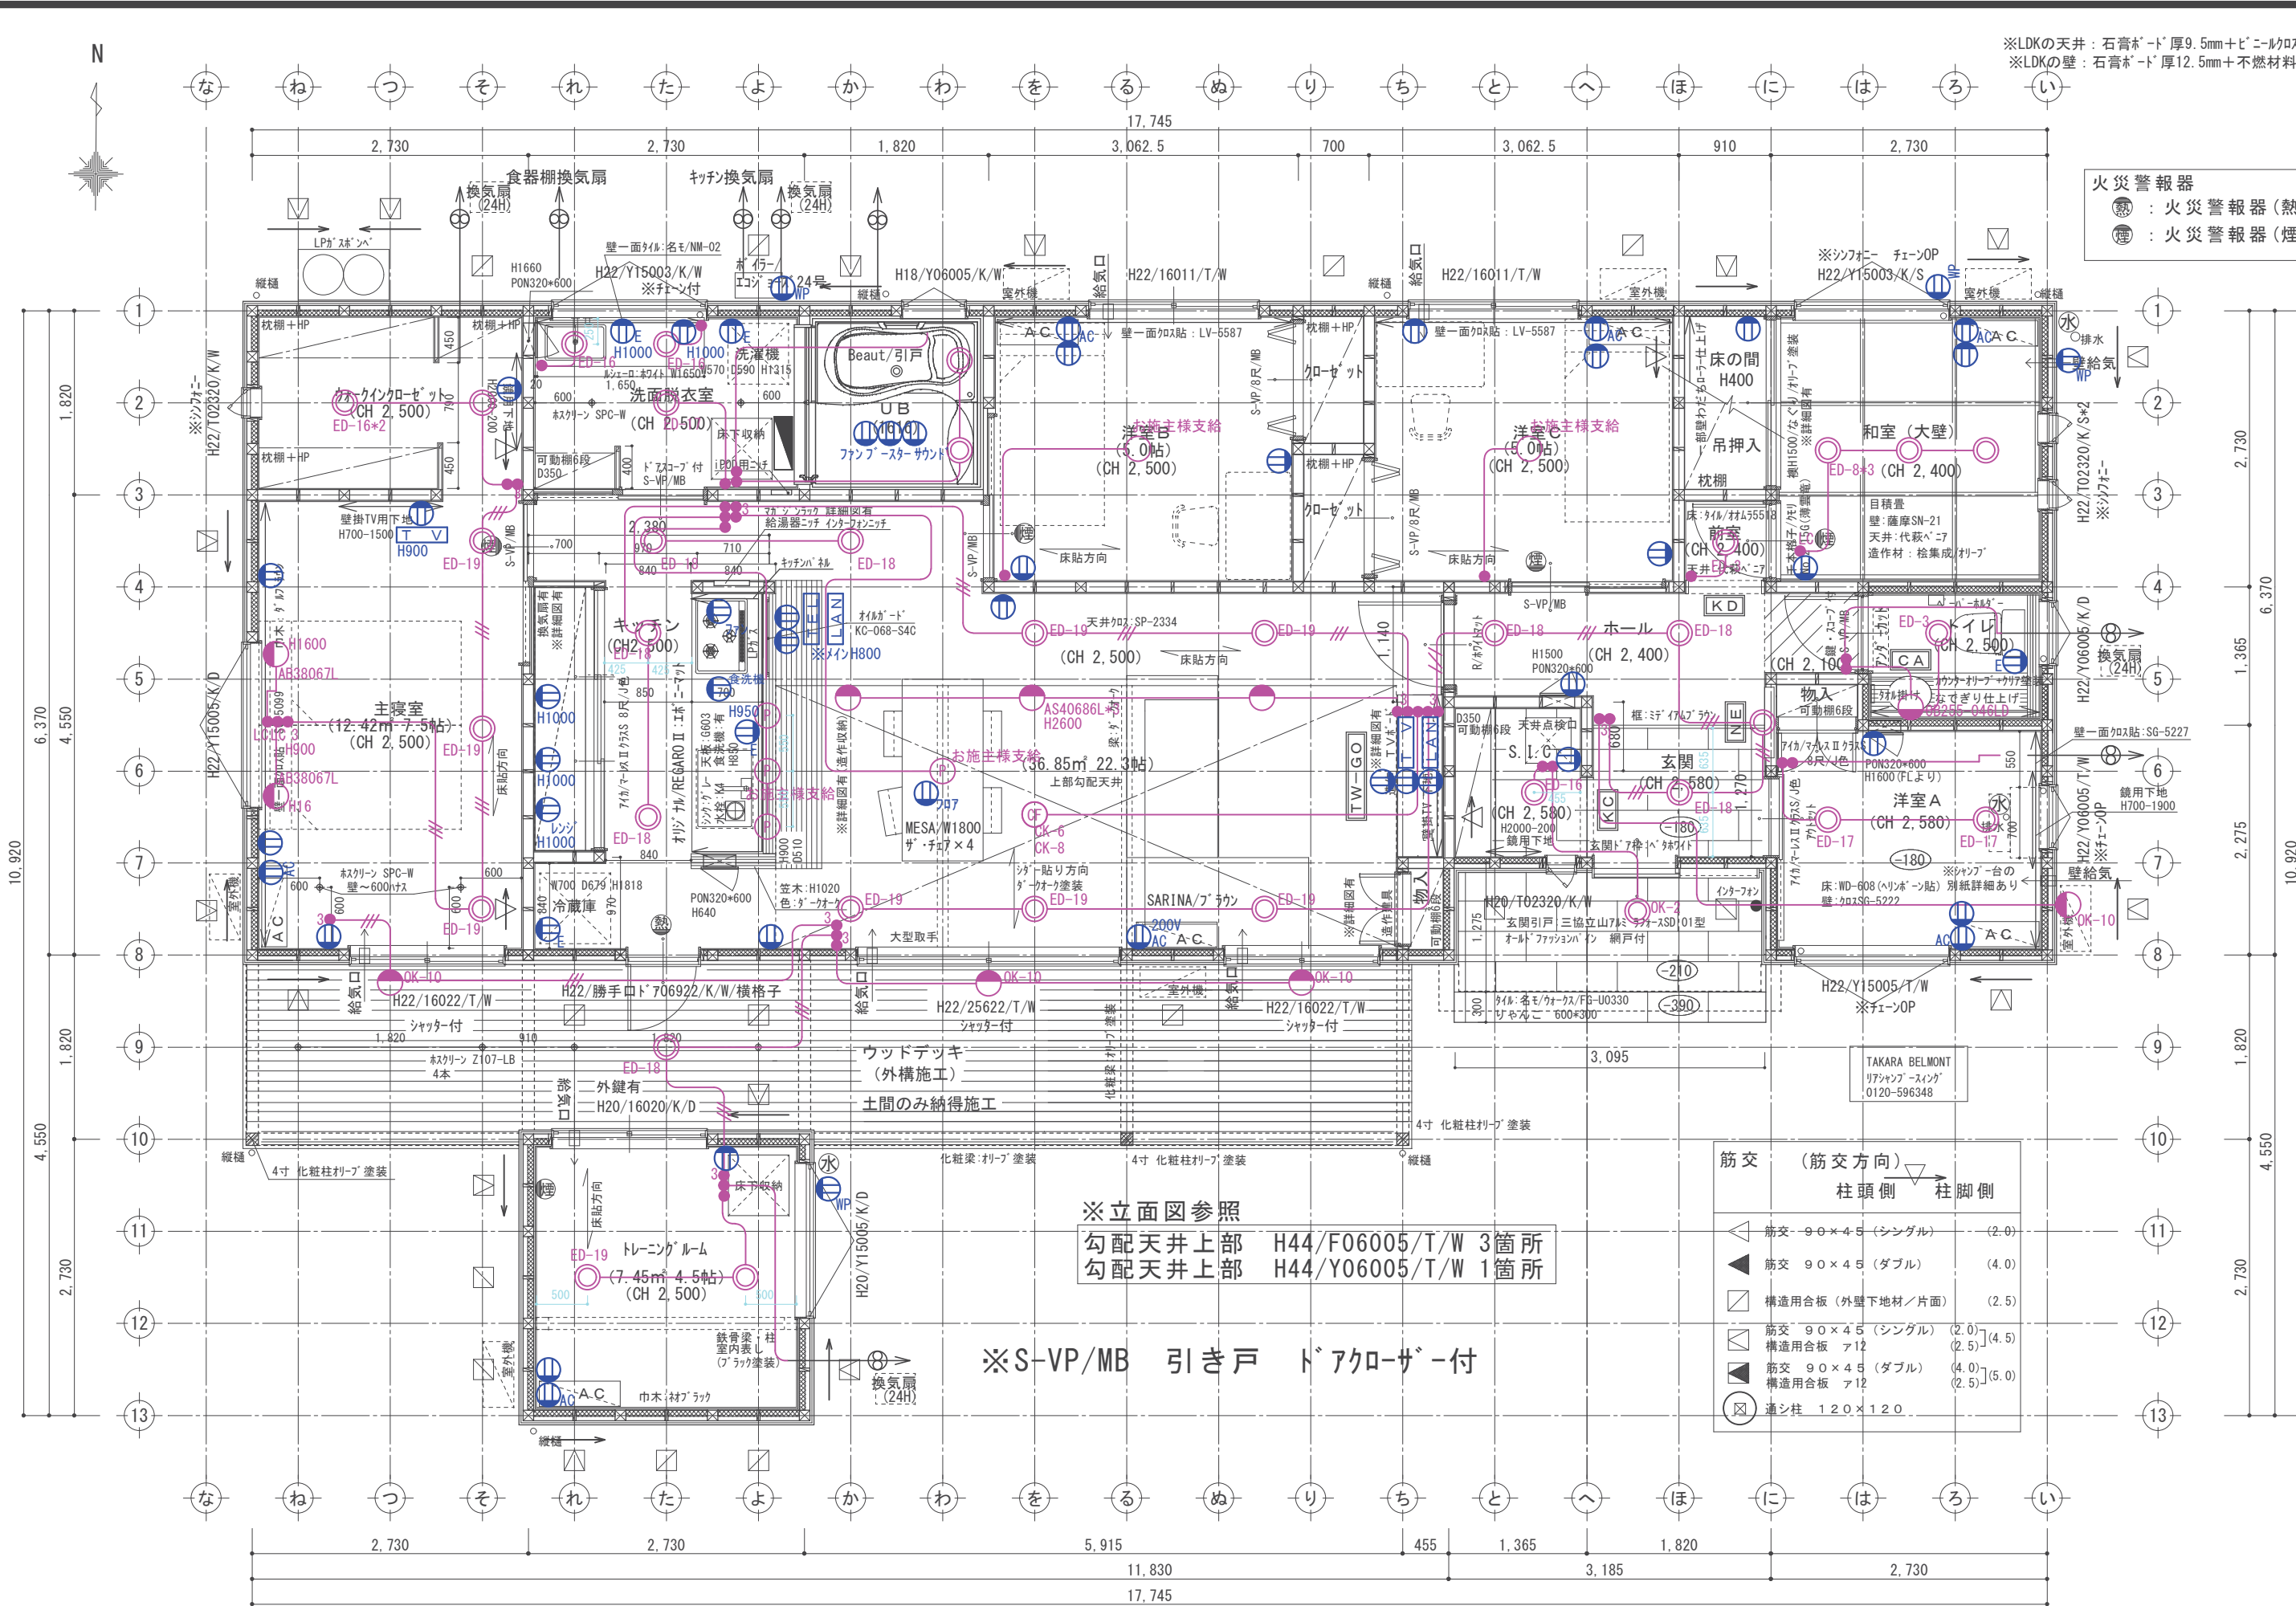

※立面図参照  
 勾配天井上部 H44/F06005/T/W 3箇所  
 勾配天井上部 H44/Y06005/T/W 1箇所

※S-VP/MB 引き戸 ドアクロガー付

筋交 (筋交方向)		柱頭側	柱脚側
◀	筋交 90×45 (シングル)	(2.0)	
▶	筋交 90×45 (ダブル)	(4.0)	
◻	構造用合板 (外壁下地材/片面)	(2.5)	
◻	筋交 90×45 (シングル)	(2.0)	(4.5)
◻	構造用合板 A12	(2.5)	(5.0)
◻	筋交 90×45 (ダブル)	(4.0)	(5.0)
◻	構造用合板 A12	(2.5)	(5.0)
⊗	通し柱 120×120		

KY様邸新築工事

設計図

とことん、話し合いましょう。  
 工務部 納得住宅工房株式会社  
 代表取締役 久保 淳  
 〒416-0952 静岡県富士市青葉町52  
 TEL0545-65-7109 FAX0545-65-7133

設計監理  
 株式会社ARKデザイン・二級建築士事務所  
 静岡県知事登録(1)第8192号  
 二級建築士 第18785号 佐藤 麗  
 〒416-0952 静岡県富士市青葉町52  
 TEL0545-65-7105 FAX0545-65-7115

承認	担当	現場	製図	作成年月日	ファイルNo	SCALE	図名	図面番号
				27.06.16 PRI: 28. 7. 14		S=1/60	1階平面詳細図	A-06