


CASA VIVACE

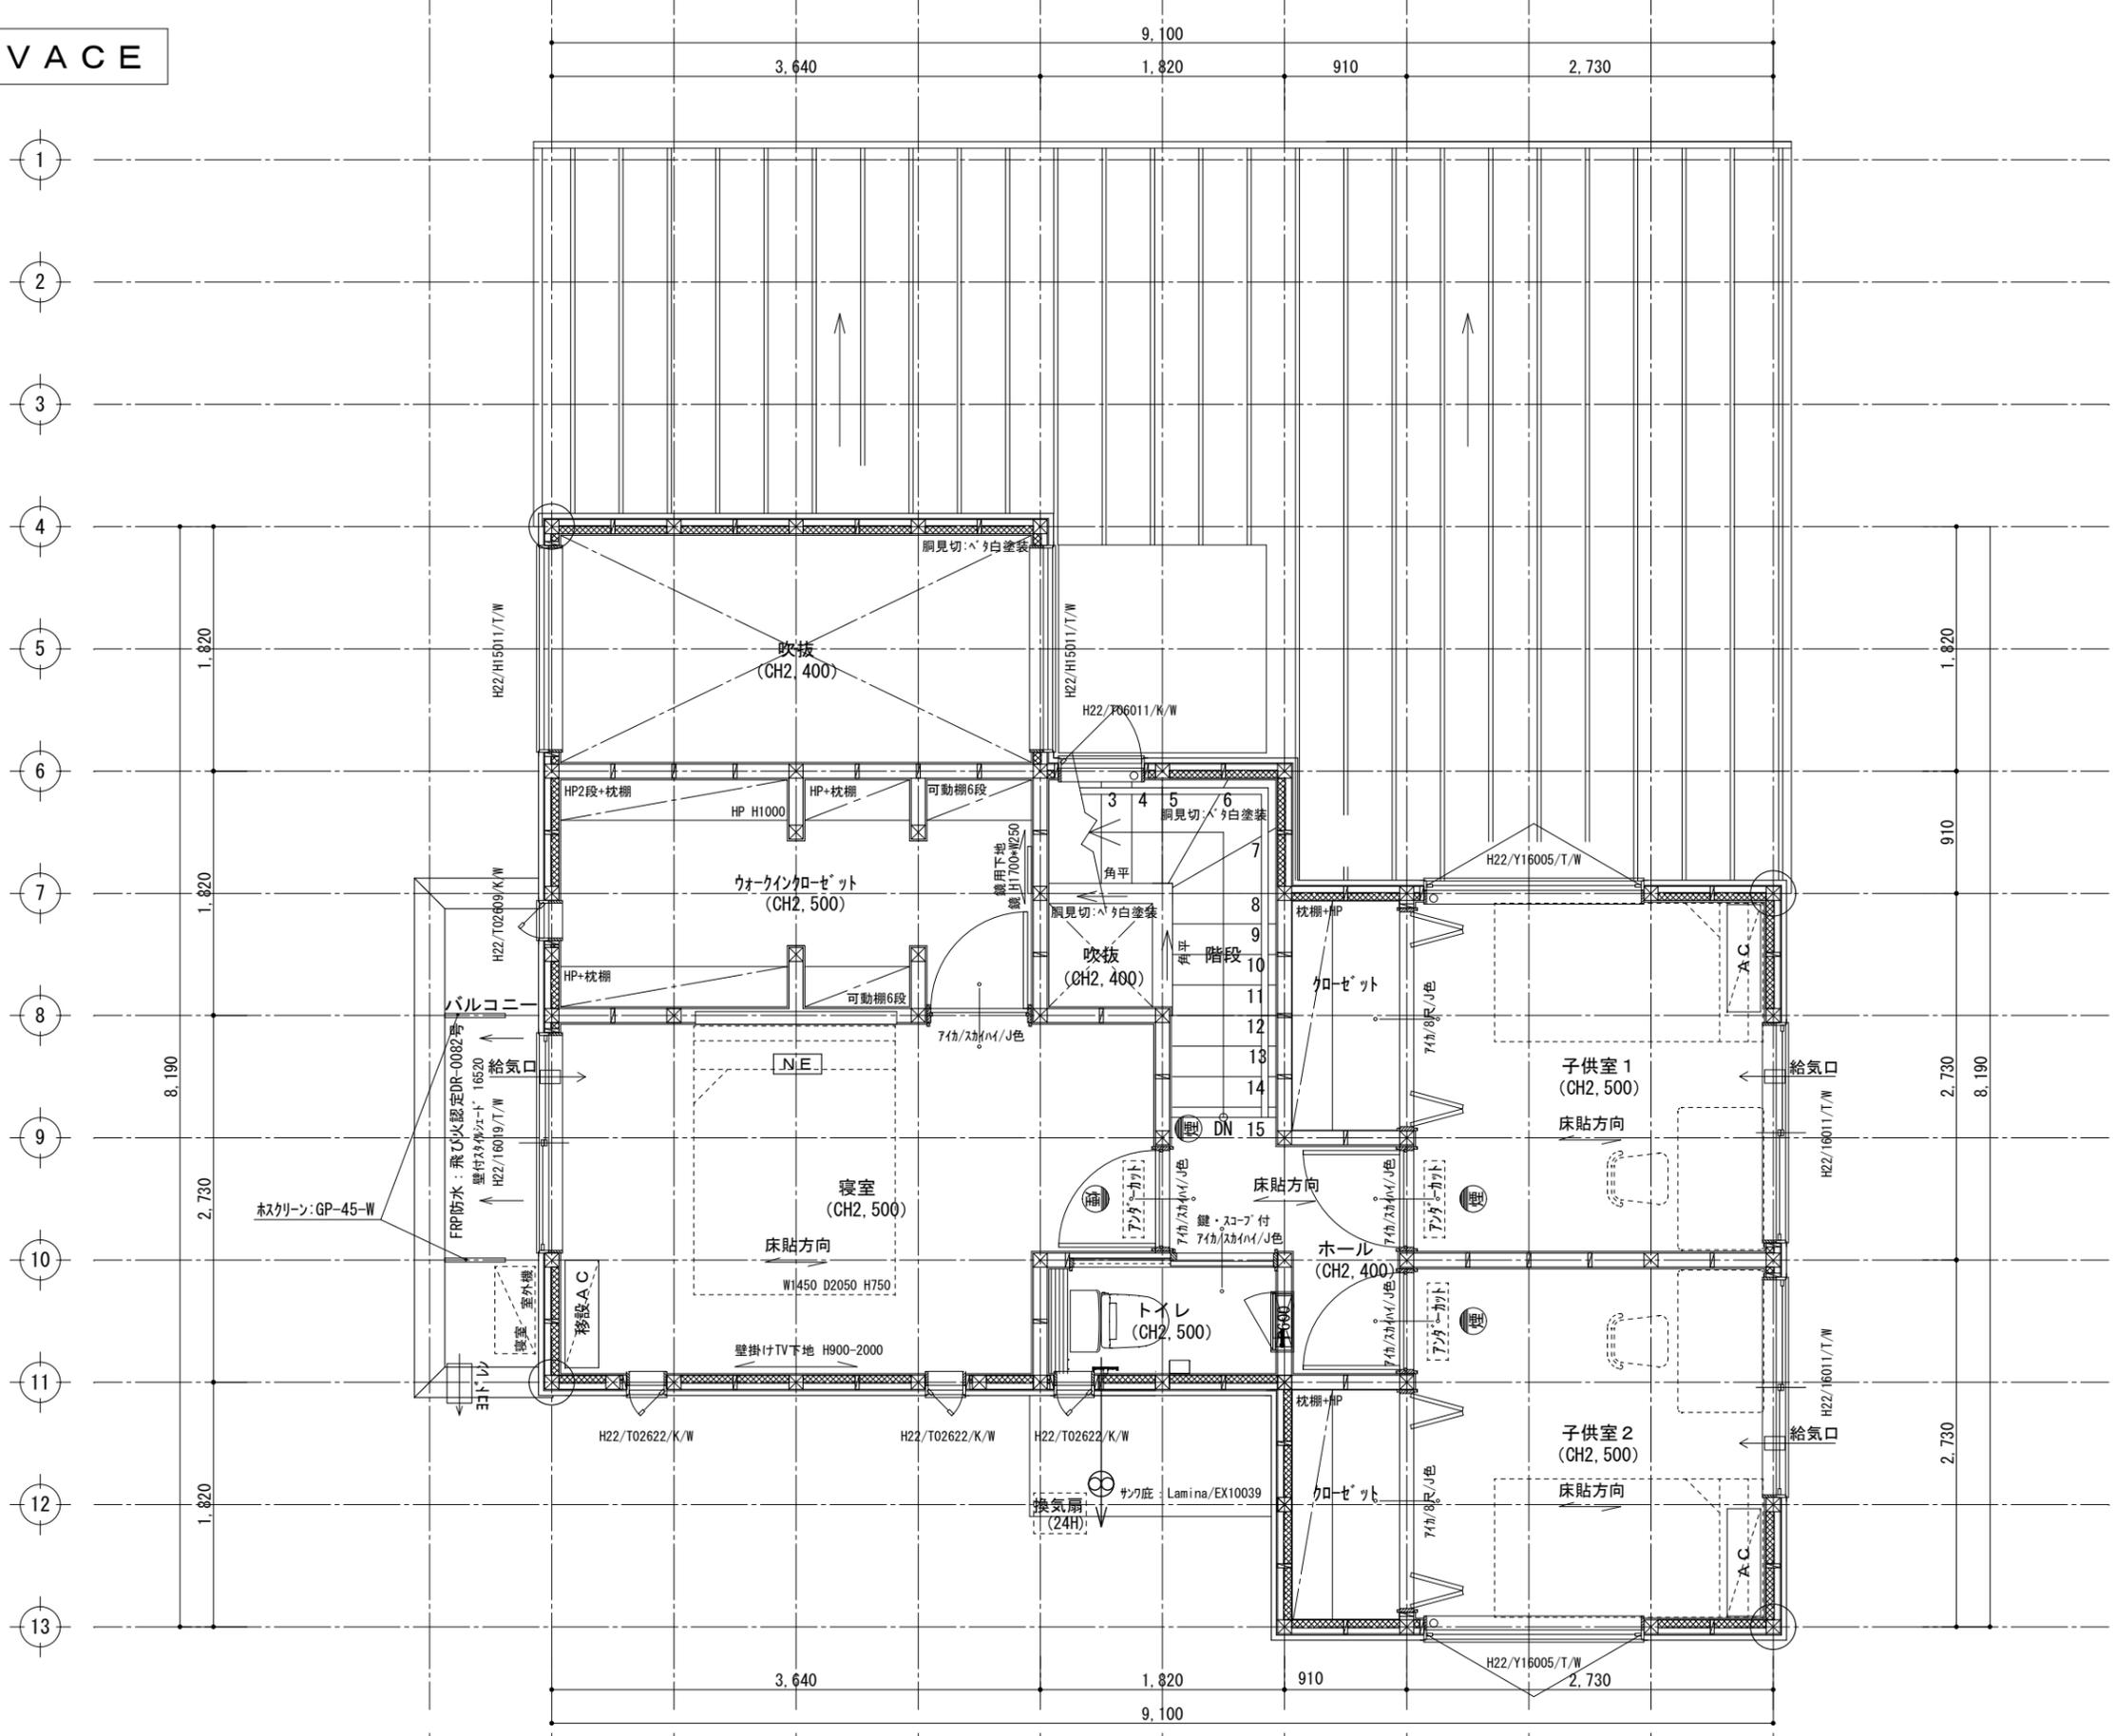

I 邸新築工事	設計図	 一納得の家創りが、ここにある 株式会社 納得住宅工房株式会社 工事監理 代表取締役 久保 淳 〒416-0952 静岡県富士市青葉町572 TEL0545-65-7109 FAX0545-65-7133	設計監理 株式会社ARK5+ サインワーク静岡支店二級建築士事務所 静岡県知事登録(1)第8294号 二級建築士(静岡) 第18785号 佐藤 麗 〒24-0884 静岡県静岡市清水区草薙一里山5-9 TEL 054-344-7109 FAX 054-344-7113	承認	担当	現場	製図	作成年月日	ファイルNo	SCALE	図名	図面番号
								29.05.31		S=1/50	2階平面詳細図	A-07