



フラット35 S

CASA SOLA

火災警報器

熱 : 火災警報器(熱式)

煙 : 火災警報器(煙式)

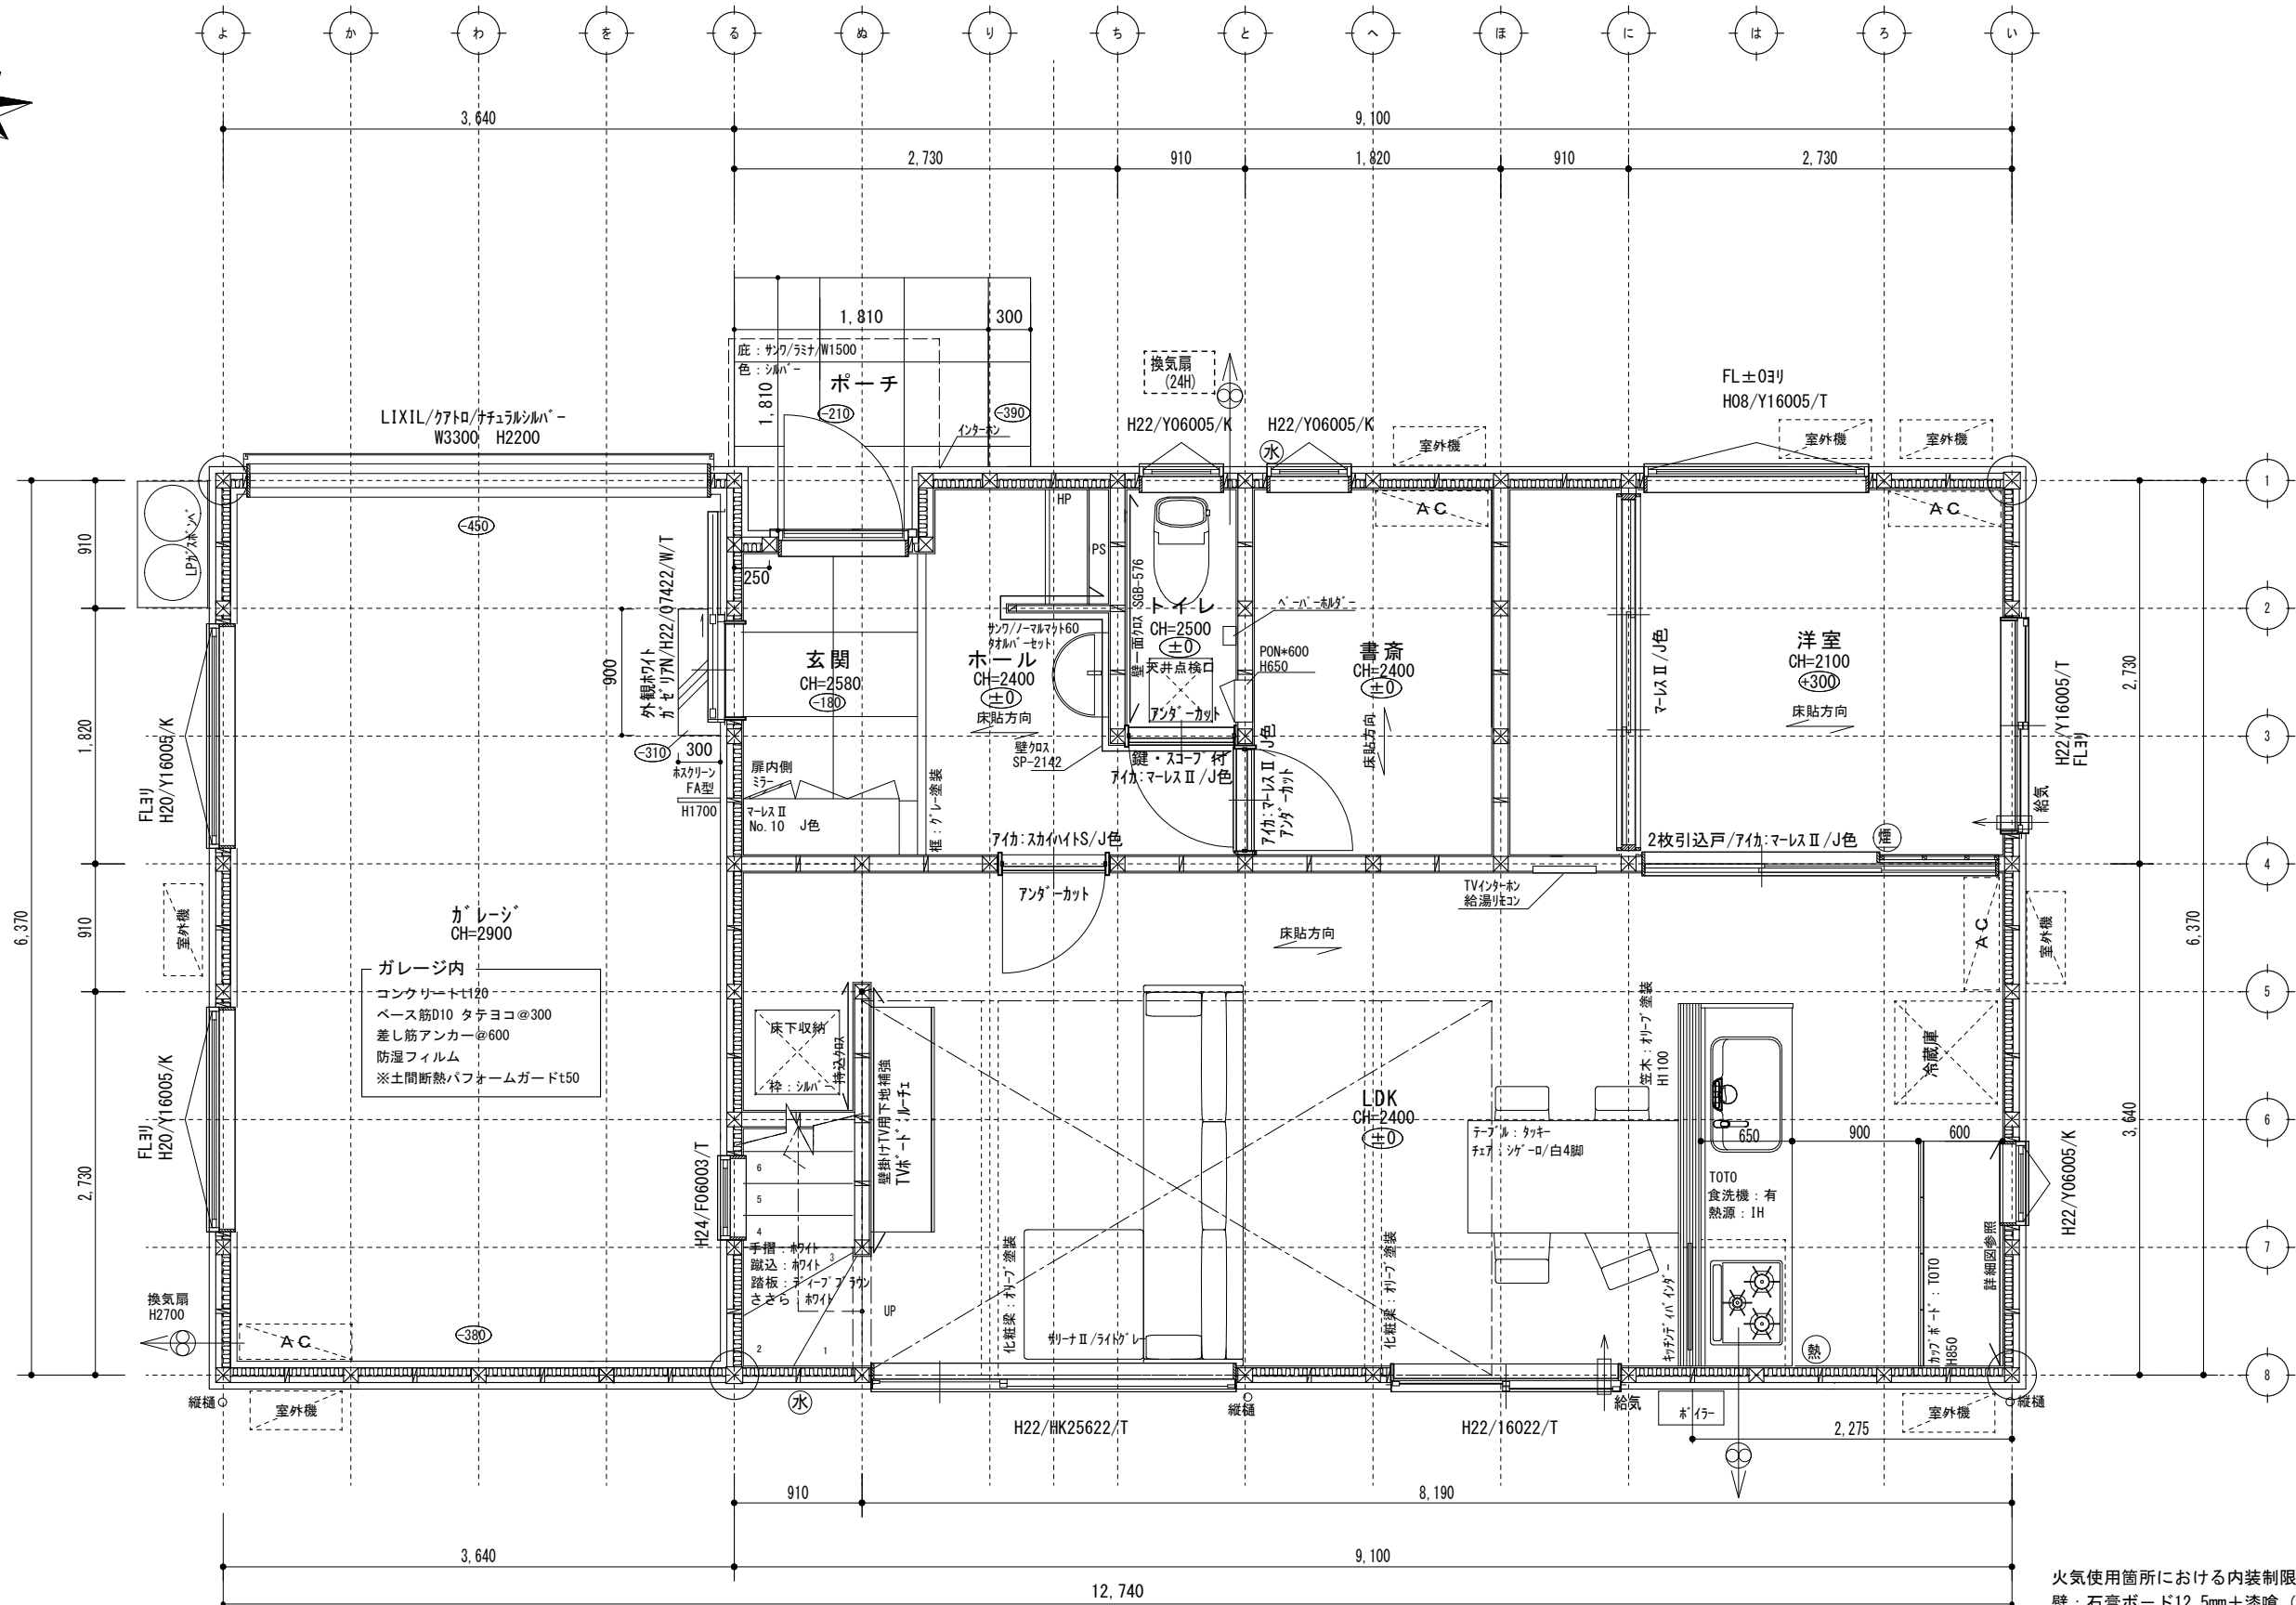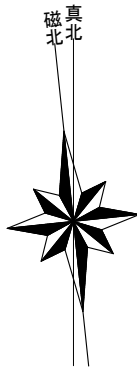

ガレージ内
 コンクリートt120
 ベース筋D10 タテヨコ@300
 差し筋アンカー@600
 防湿フィルム
 ※土間断熱パフォームガードt50

火気使用箇所における内装制限(キッチン)
 壁: 石膏ボード12.5mm+漆喰(準不燃)
 天井: 石膏ボード9.5mm+ビニールクロス(準不燃)

新築工事

設計図



一納得の家創りが、ここにある
 工事監理 納得住宅工房株式会社
 代表取締役 久保 淳
 〒416-0952 静岡県富士市青葉町572
 TEL0545-65-7109 FAX0545-65-7133

設計監理 株式会社ARKデザインワークス静岡支店 二級建築士事務所
 静岡県知事登録(1)第8294号
 〒424-0884 静岡県静岡市清水区草薙一里山5-9
 TEL054-344-7109 FAX054-344-7113

承認	担当	現場	製図	作成年月日	ファイルNo	SCALE	図名	図面番号
				26.06.07 PRI: 31. 2. 10		S=1/50	1階平面詳細図	A-06