
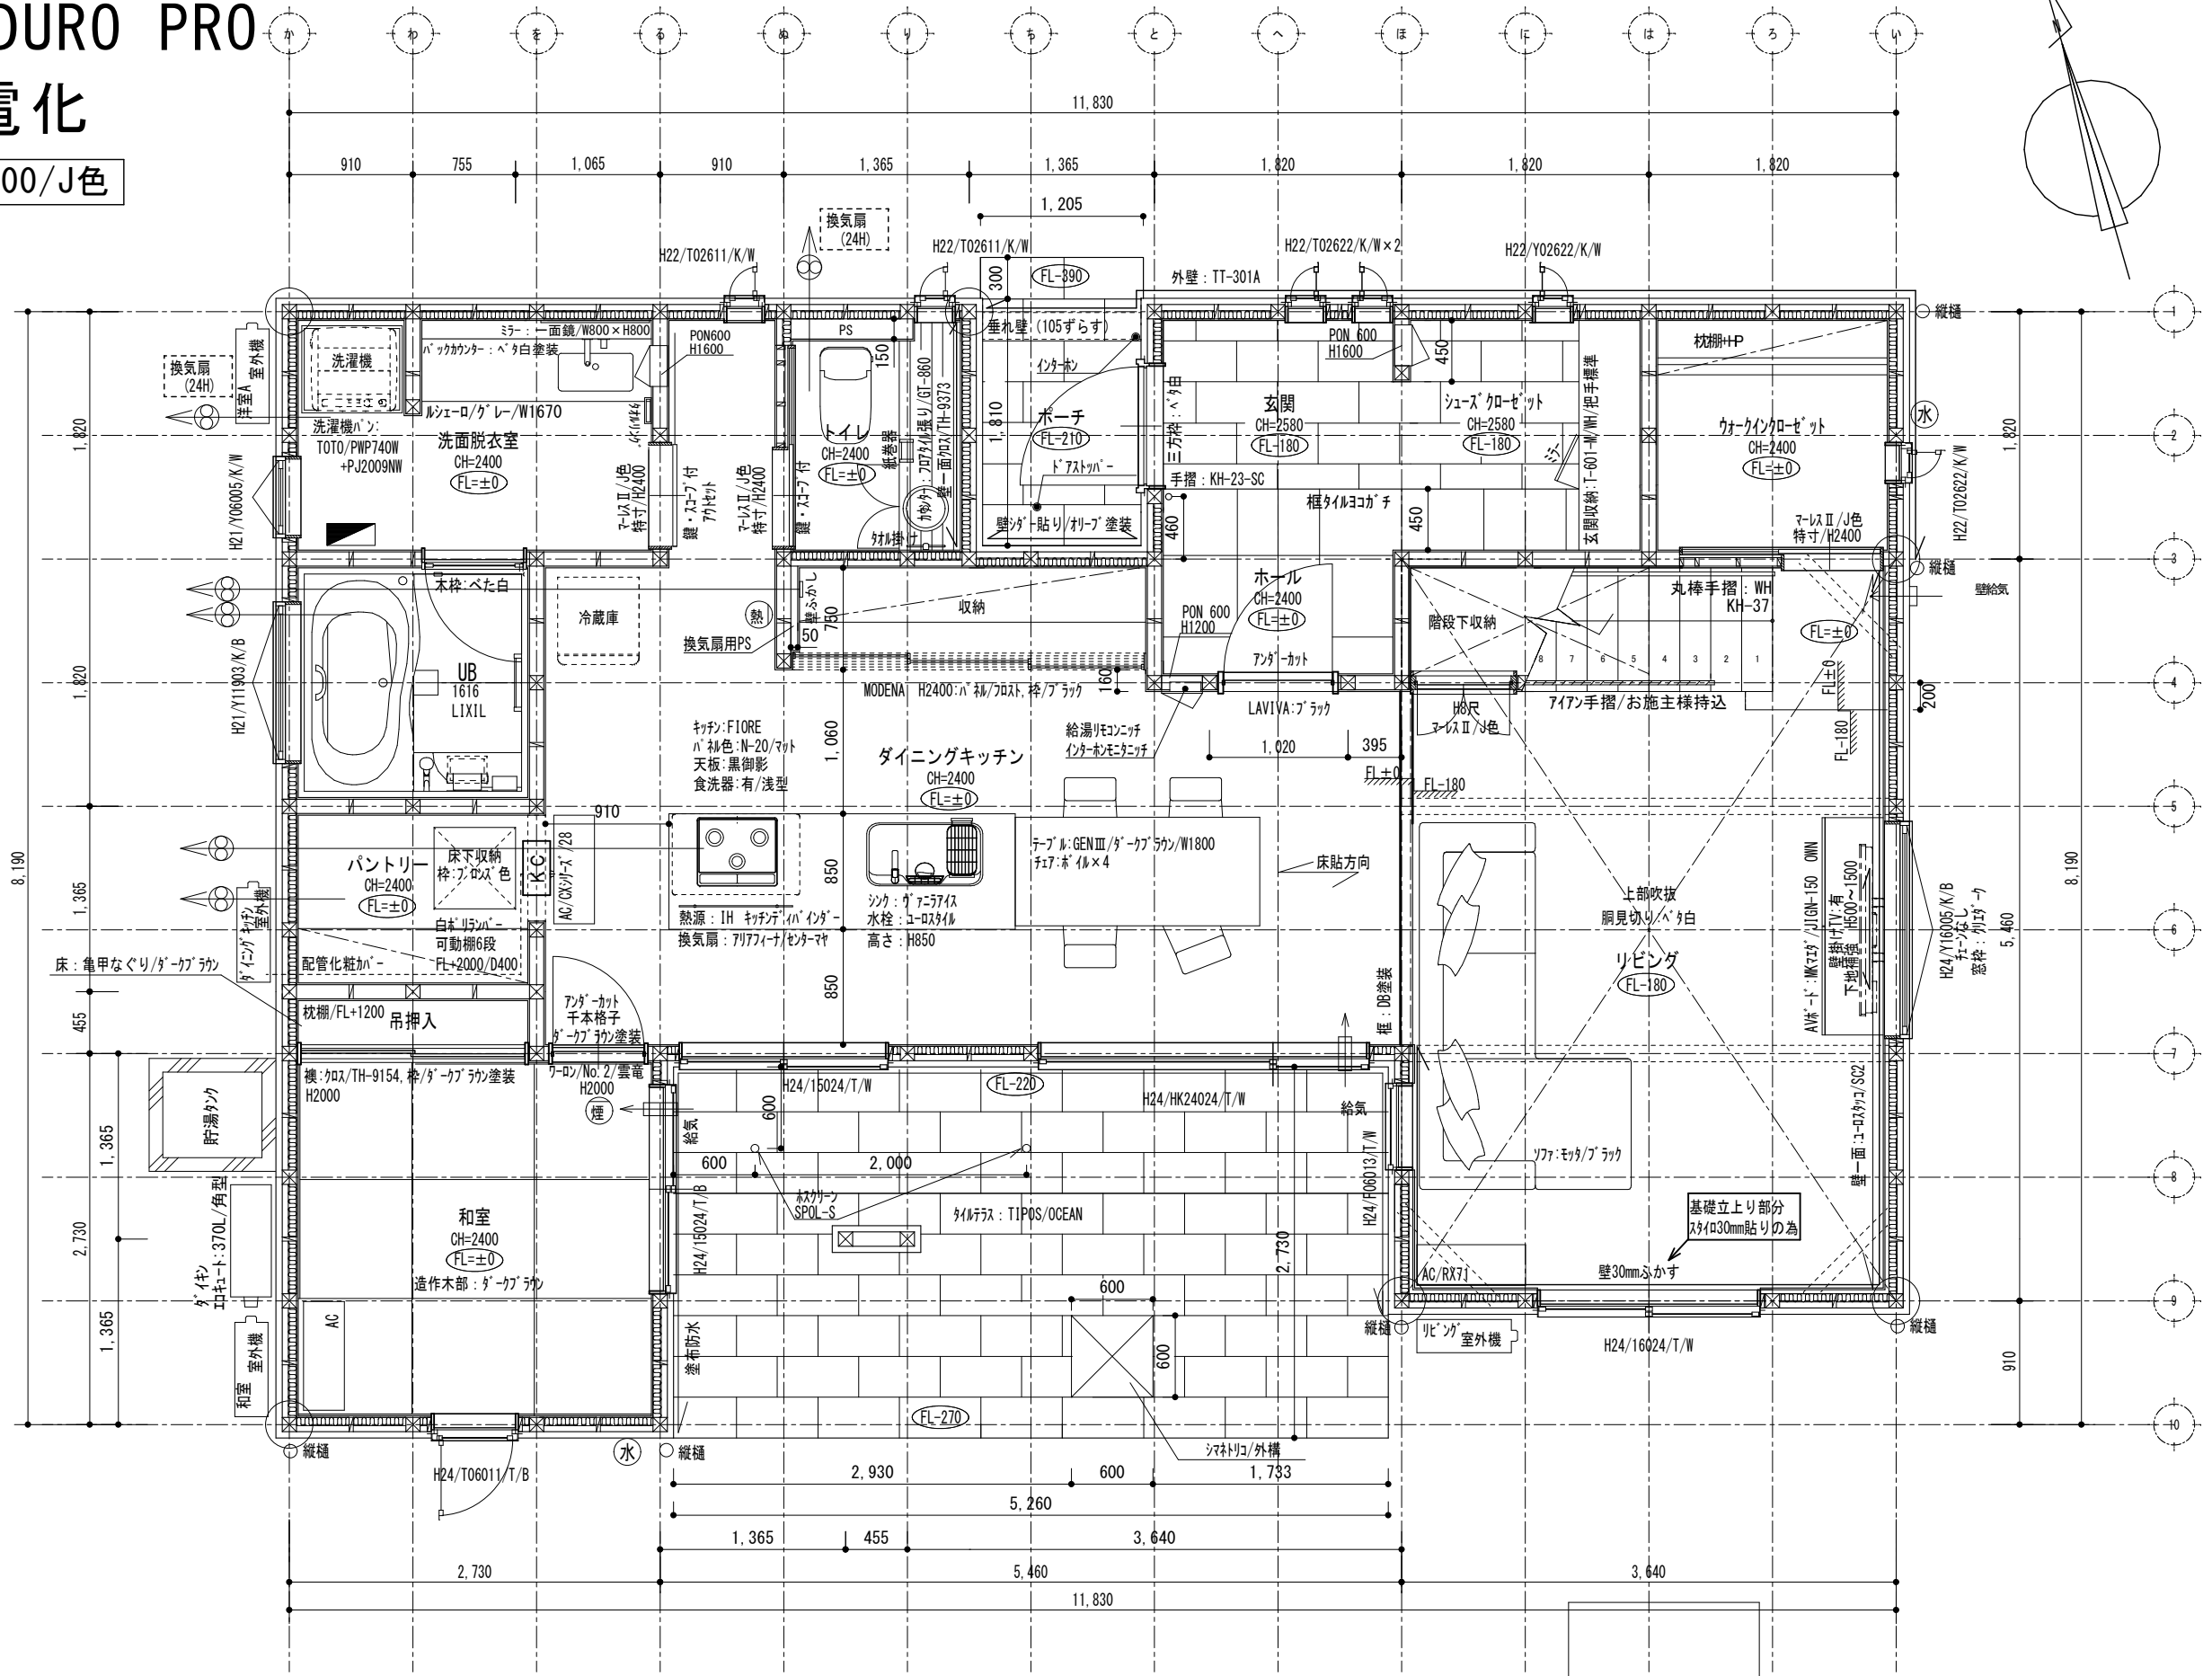


CASA MADURO PRO

オール電化

1F建具全てH2400/J色

※等級3なし

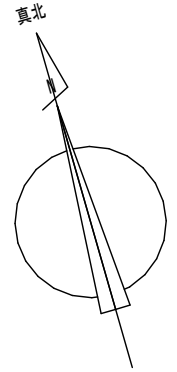

M様邸 (2020.06.19) 新築工事 設計		一納得の家創りが、ここにあり 工事監理 納得住宅工房株式会社 代表取締役 久保 淳 〒416-0952 静岡県富士市青葉町572 TEL0545-65-7109 FAX0545-65-7133		設計監理 株式会社ARKアールケー静岡支店二級建築士事務所 静岡県知事登録(1)第8294号 二級建築士 (岩手) 第8271号 成田 公史 〒424-0884 静岡県静岡市清水区草薙一里山5-9 TEL 054-344-7109 FAX 054-344-7113		承認	担当	現場	製図	作成年月日	ファイルNo	SCALE	図名	図面番号
										R1.10.15 PRI: 20. 7. 2		S=1/50	1階平面詳細図	A-06