


CASA MADURO PRO

オール電化

2F建具全てH2400/J色

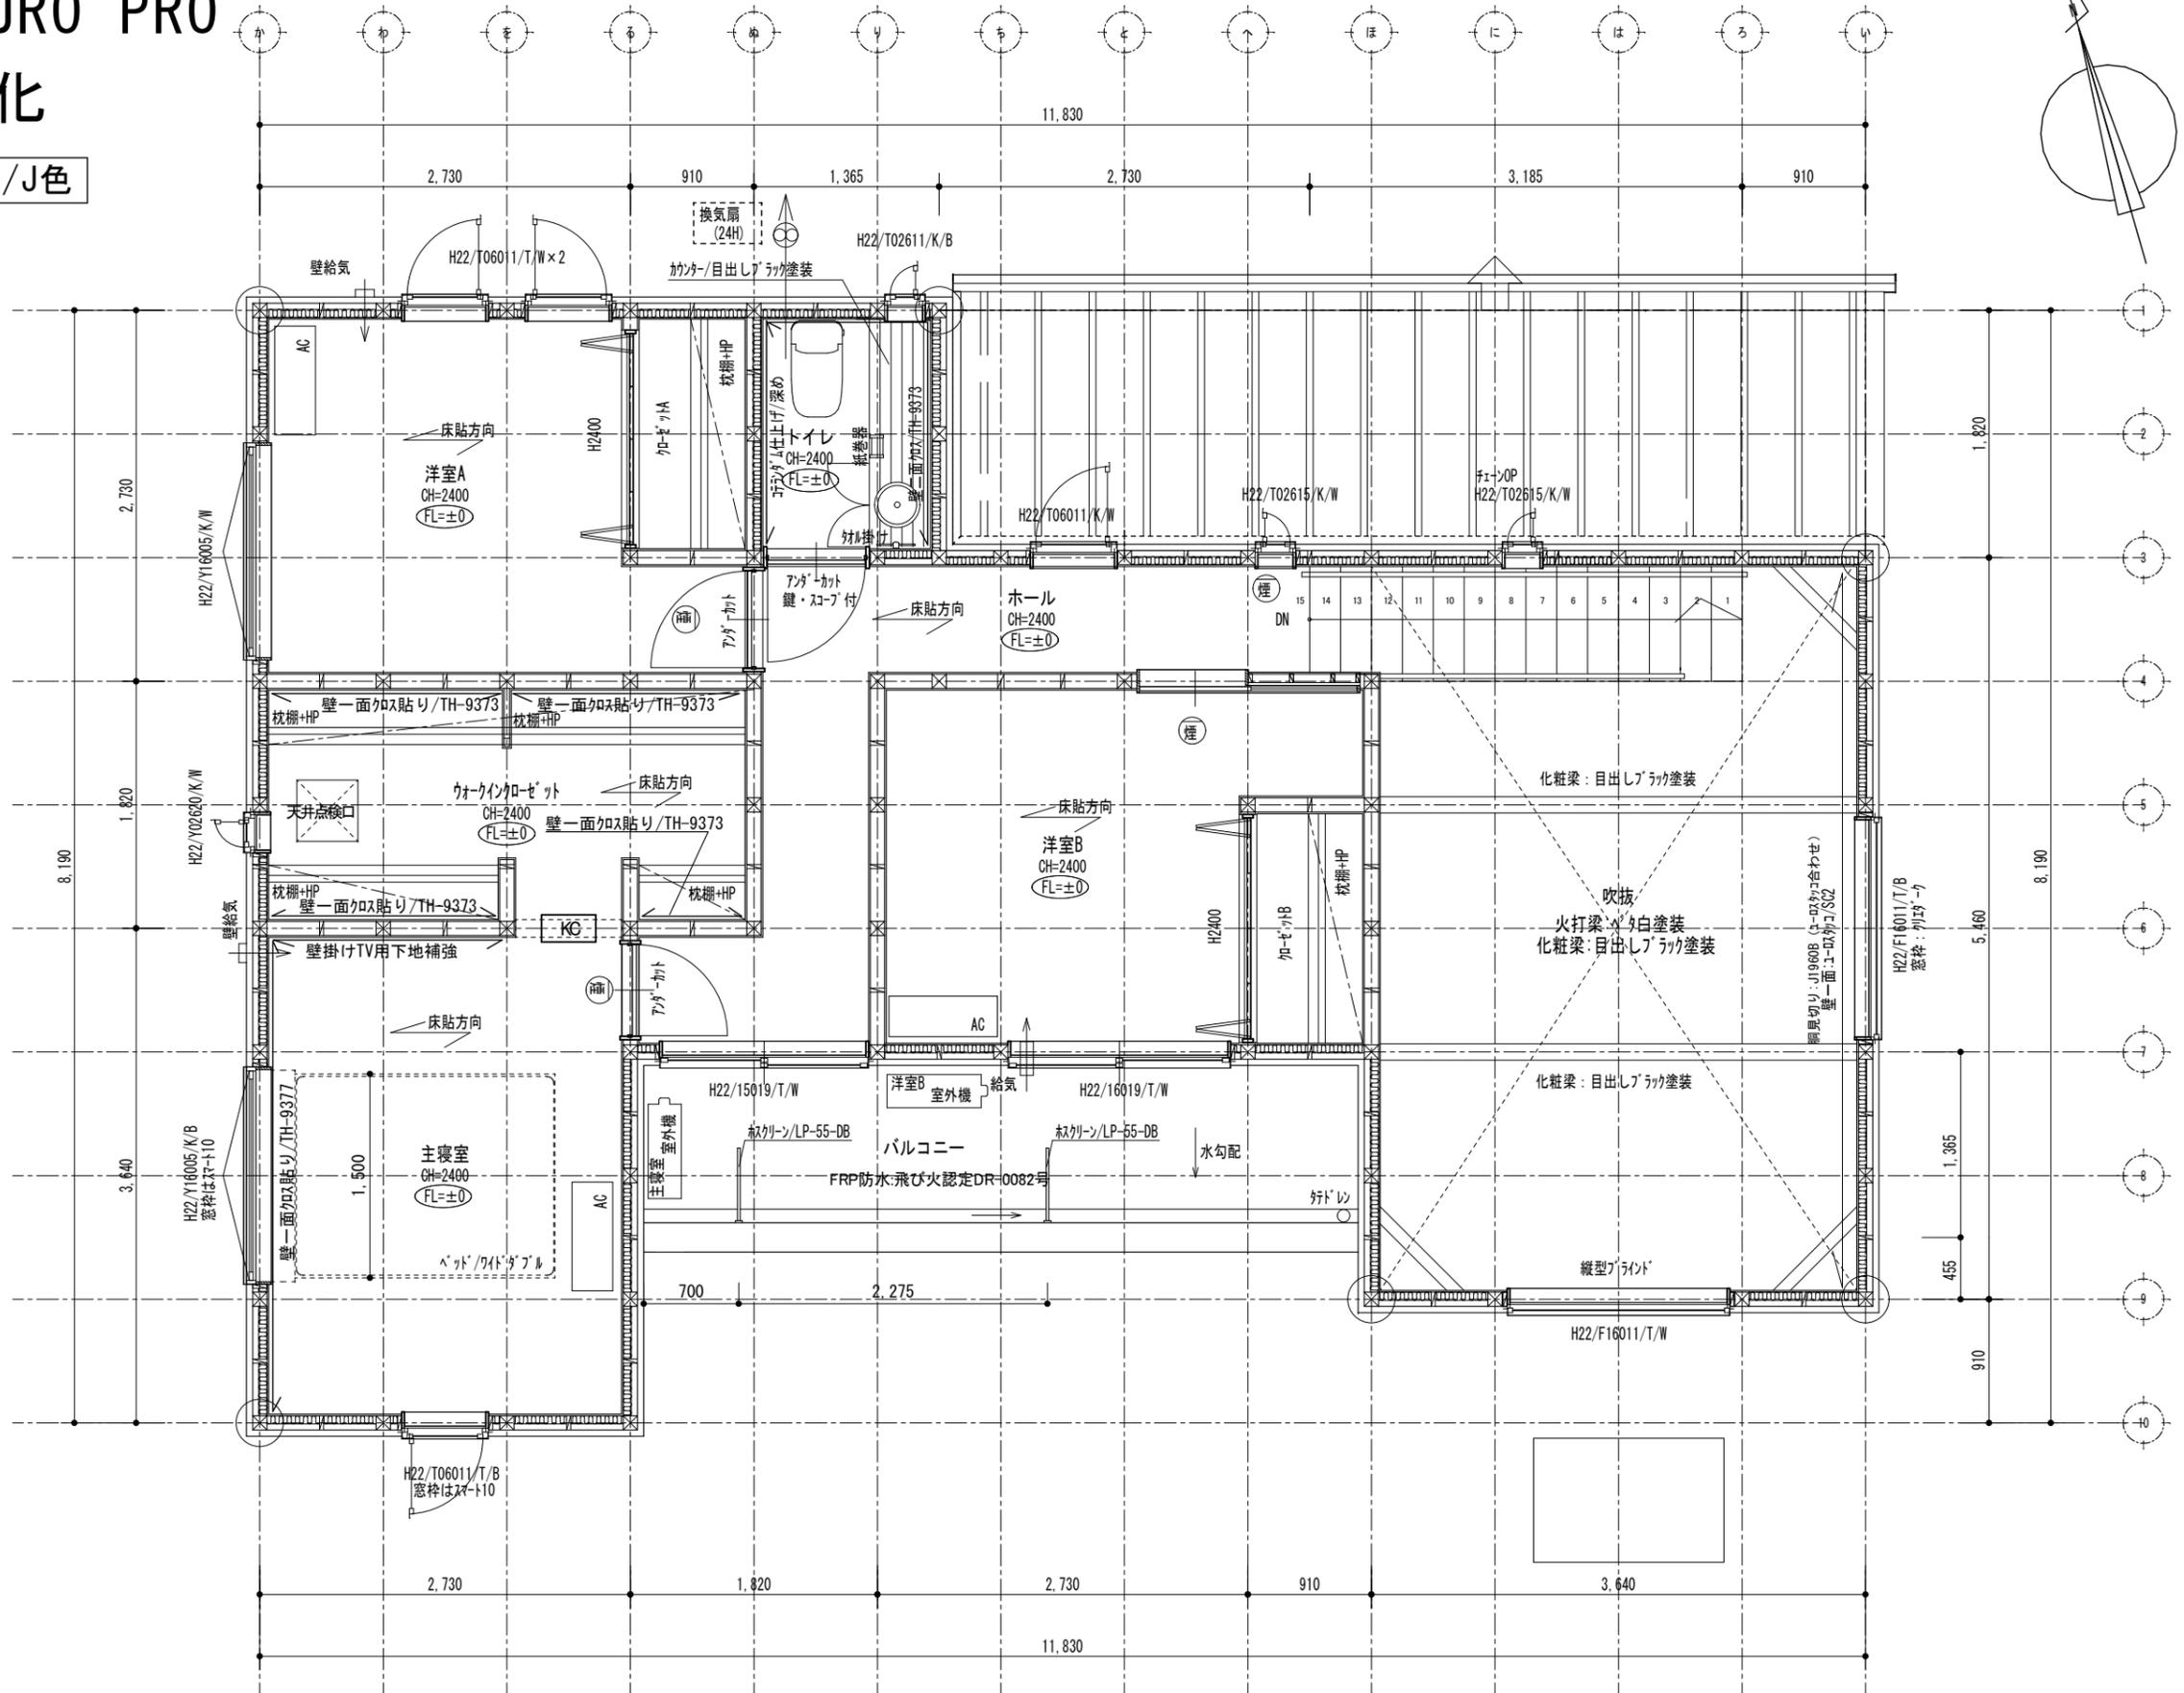

M様邸 (2020.06.19) 新築工事 設計図



一納得の家創りが、ここにあり
 工事監理 納得住宅工房株式会社
 代表取締役 久保 淳
 〒416-0952 静岡県富士市青葉町572
 TEL0545-65-7109 FAX0545-65-7133

設計監理
 株式会社ARKデザイン・ワークス静岡支店二級建築士事務所
 静岡県知事登録(1)第8294号
 二級建築士(岩手) 第8271号 成田 公史
 〒424-0884 静岡県静岡市清水区草薙一里山5-9
 TEL 054-344-7109 FAX 054-344-7113

承認	担当	現場	製図	作成年月日	ファイルNo	SCALE	図名	図面番号
				R1.10.15 PRI: 20. 7. 2		S=1/50	2階平面詳細図	A-07