
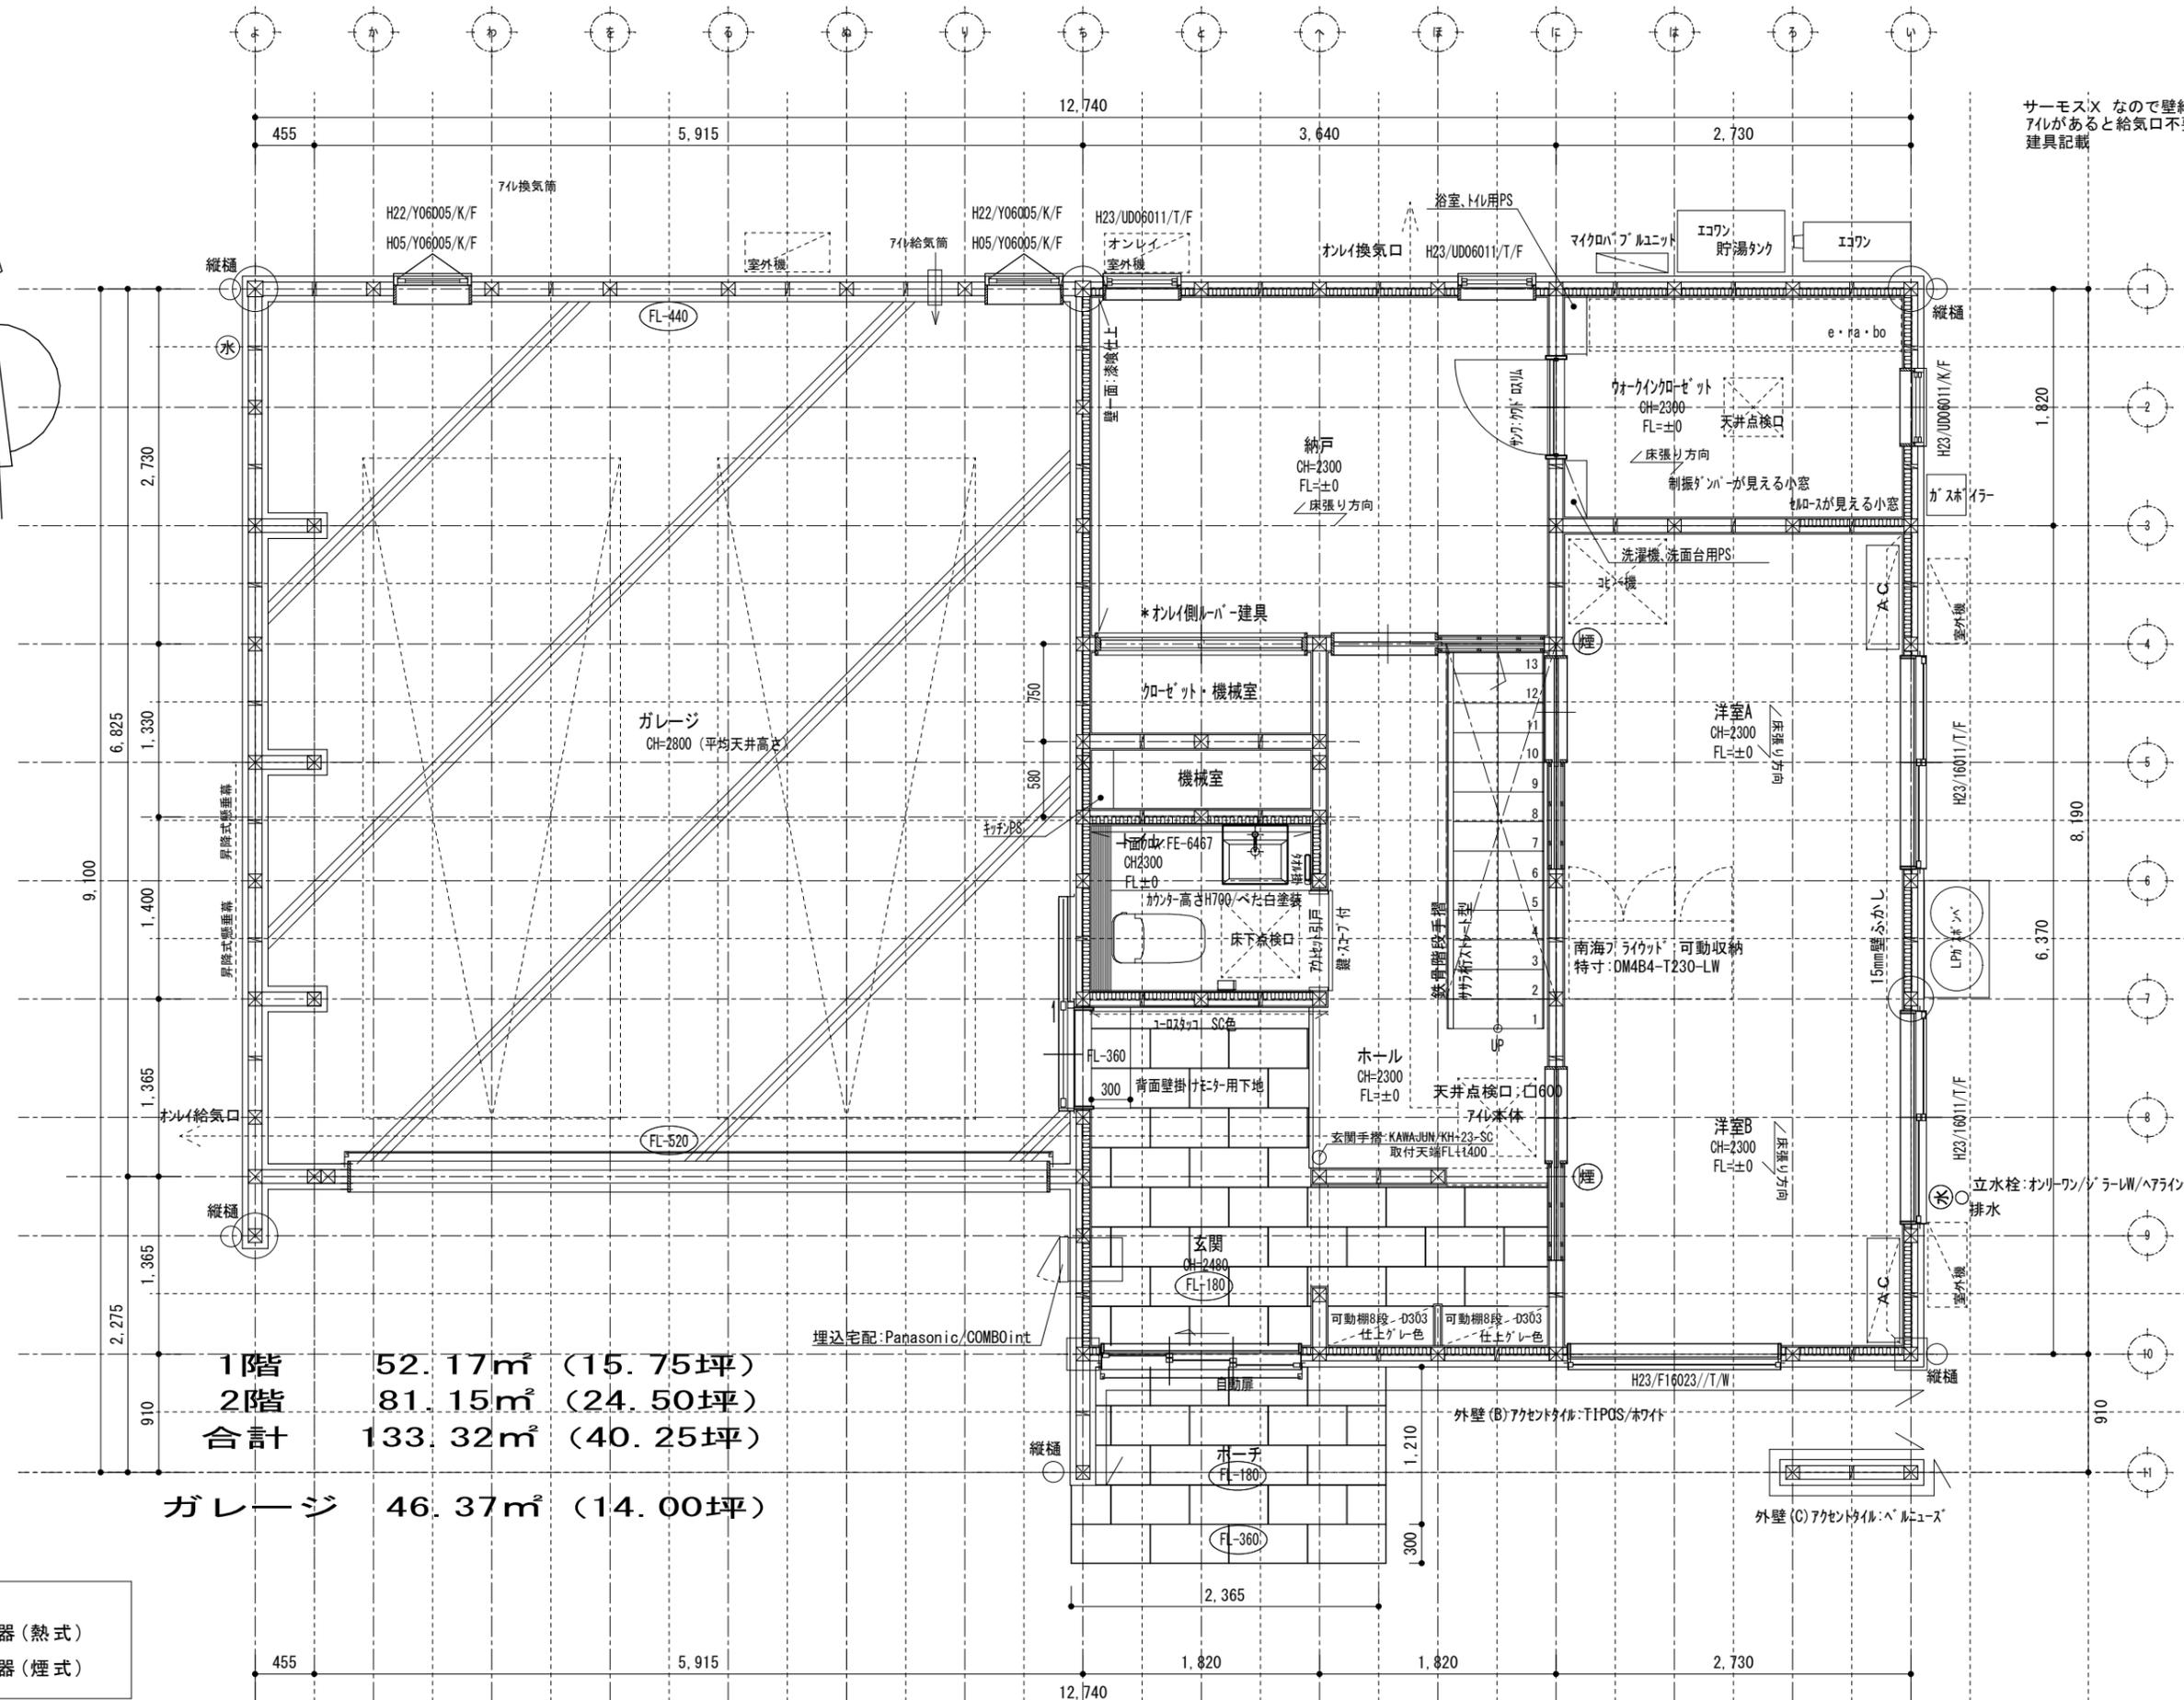


サーモスX などで壁給気必要
7ilがある場合給気口不要?
建具記載

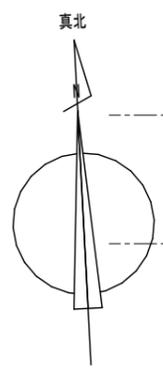

1階 52.17㎡ (15.75坪)
2階 81.15㎡ (24.50坪)
合計 133.32㎡ (40.25坪)

ガレージ 46.37㎡ (14.00坪)

- (GAS) ≒ガスロック
- 火災警報器
 - 熱 : 火災警報器(熱式)
 - (煙) : 火災警報器(煙式)