


サーモスX などで壁給気必要  
建具記載  
トイレ、洗面 アイレのガラリ位置

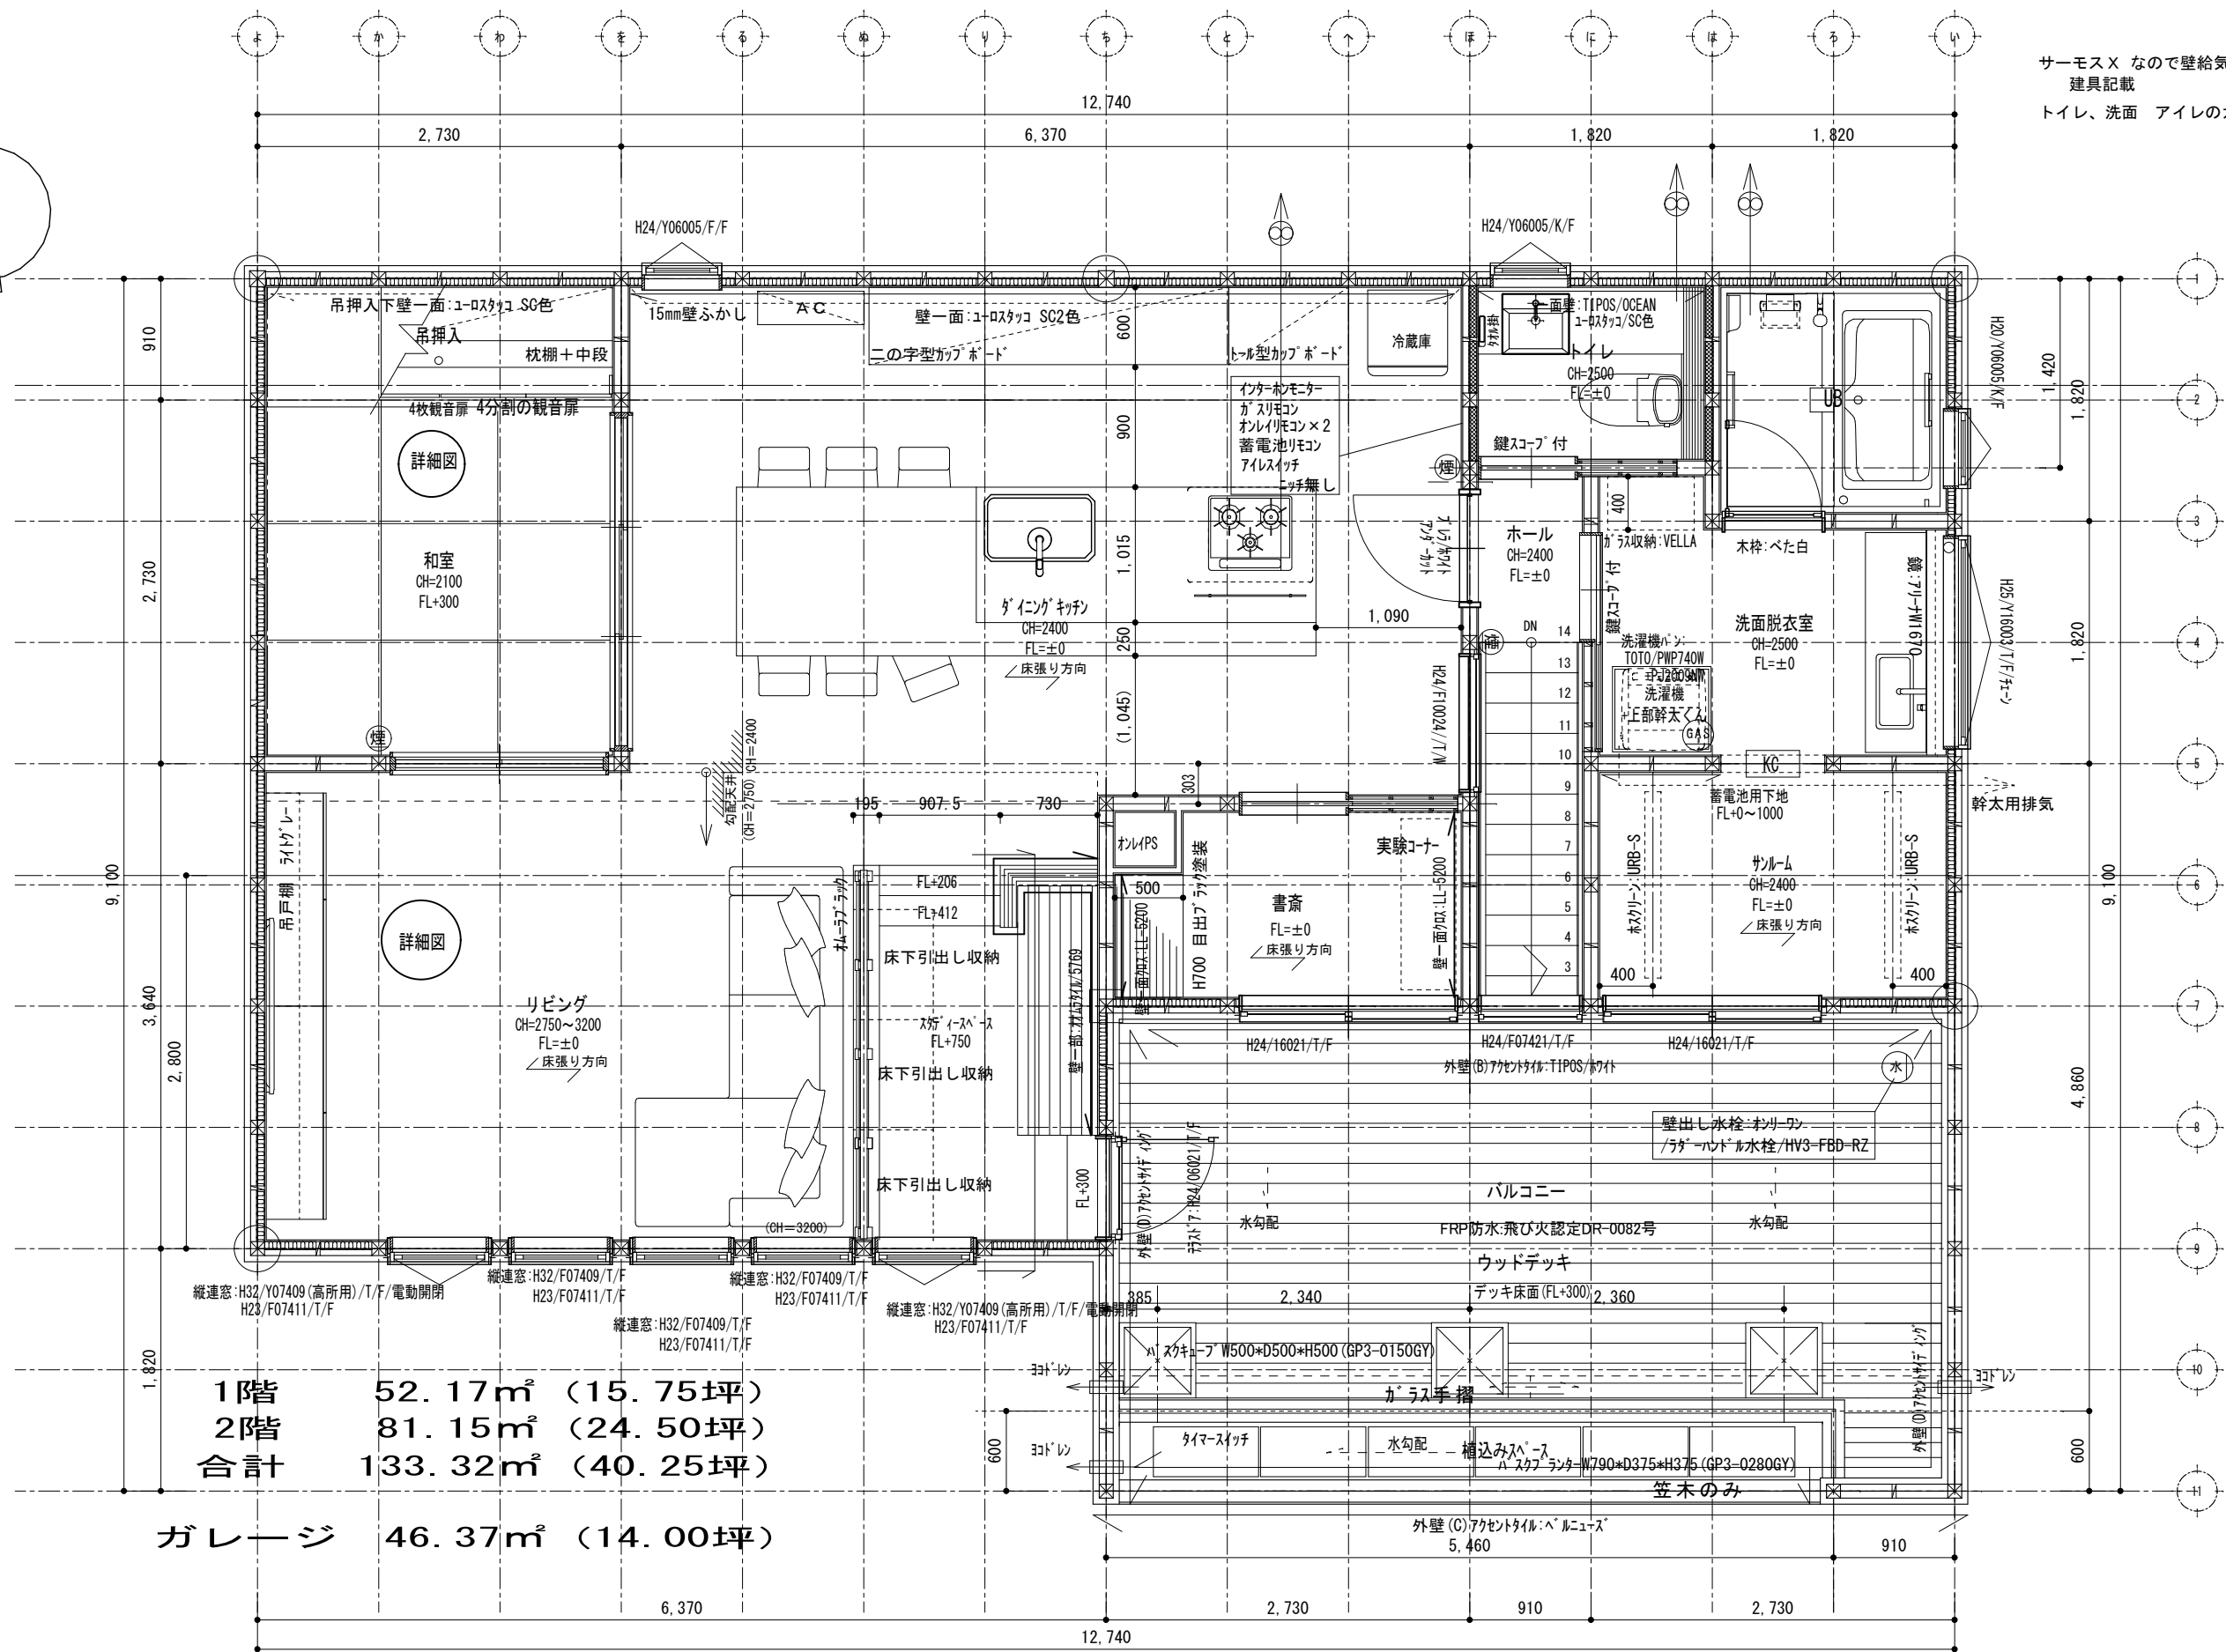

1階	52.17㎡ (15.75坪)
2階	81.15㎡ (24.50坪)
合計	133.32㎡ (40.25坪)
ガレージ	46.37㎡ (14.00坪)