




北側立面図

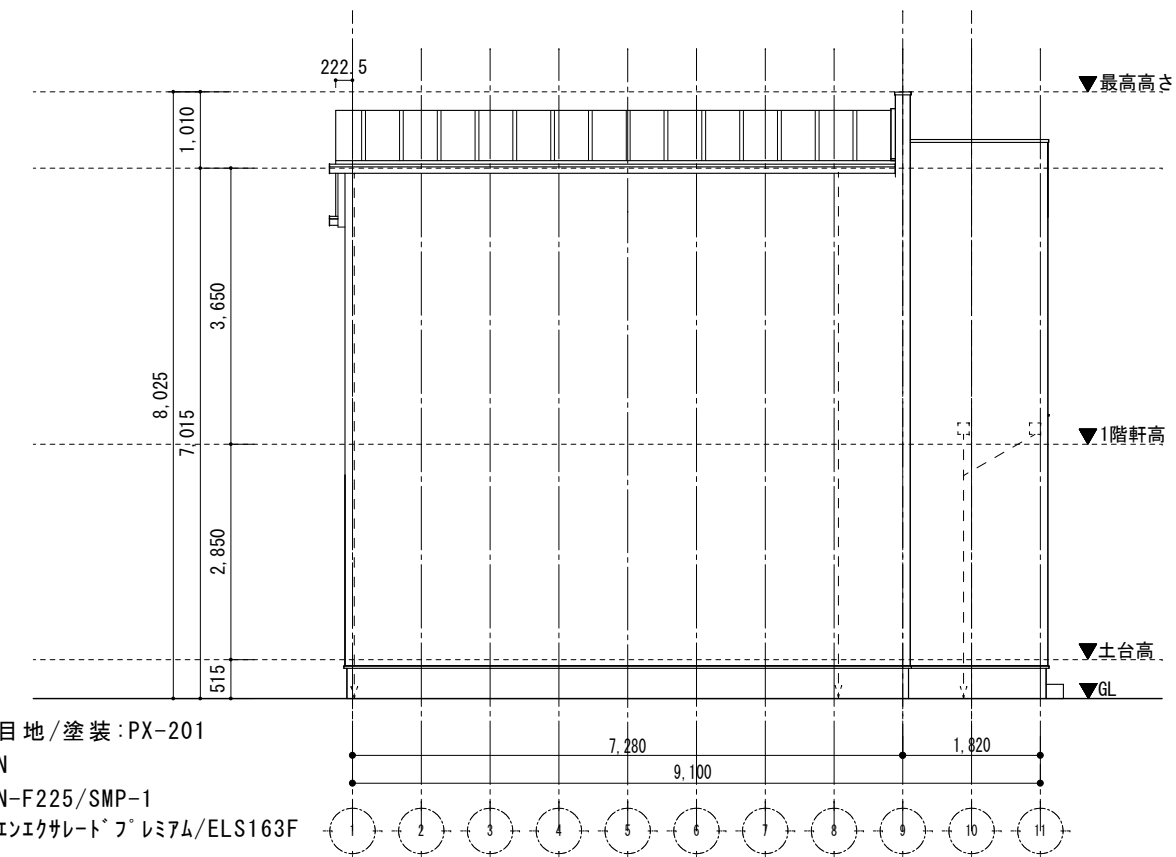

西側立面図

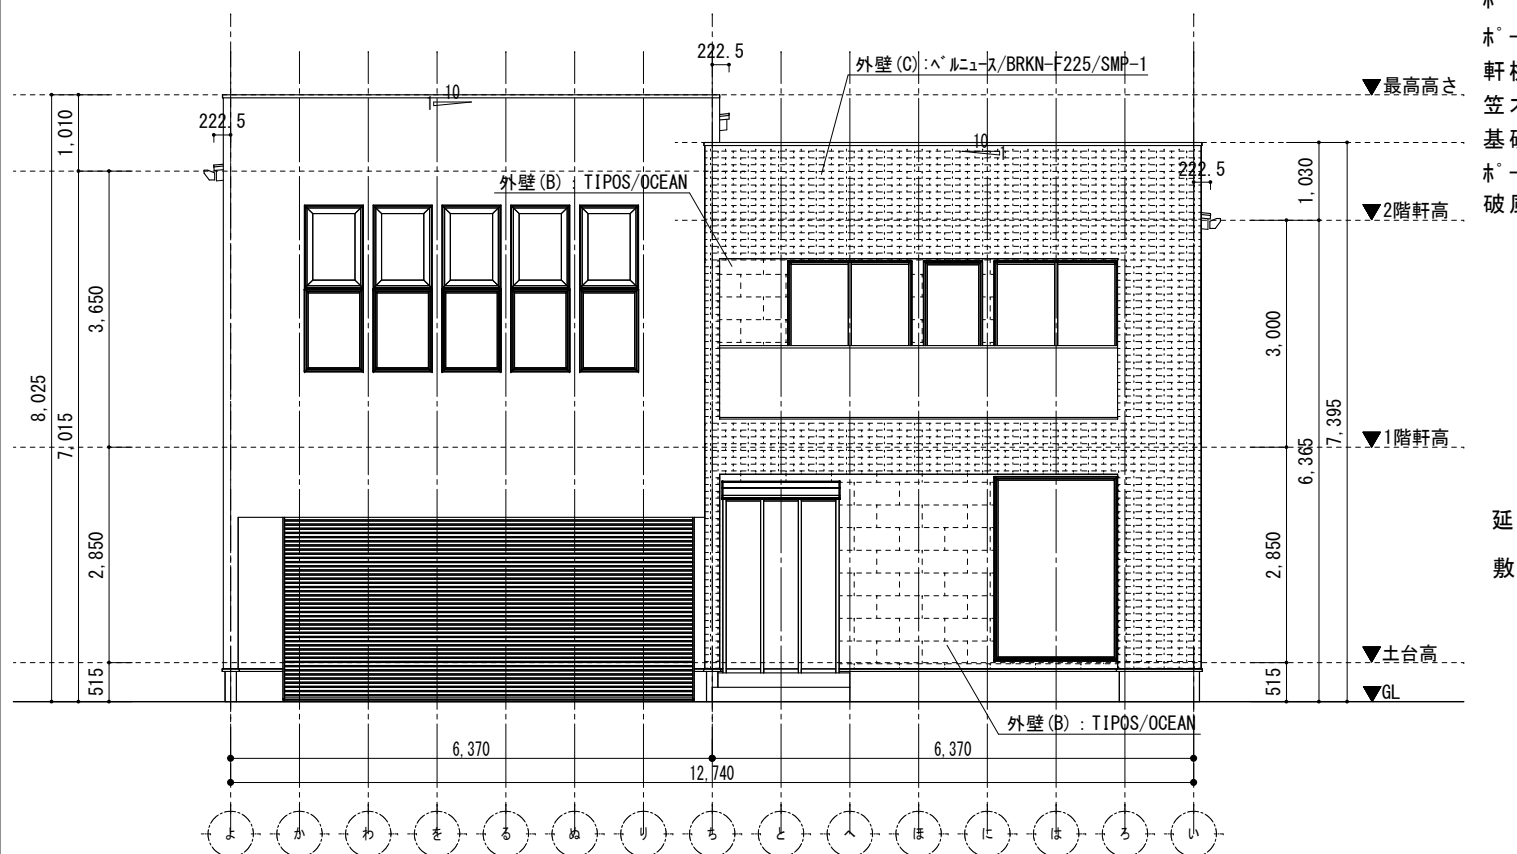

南側立面図

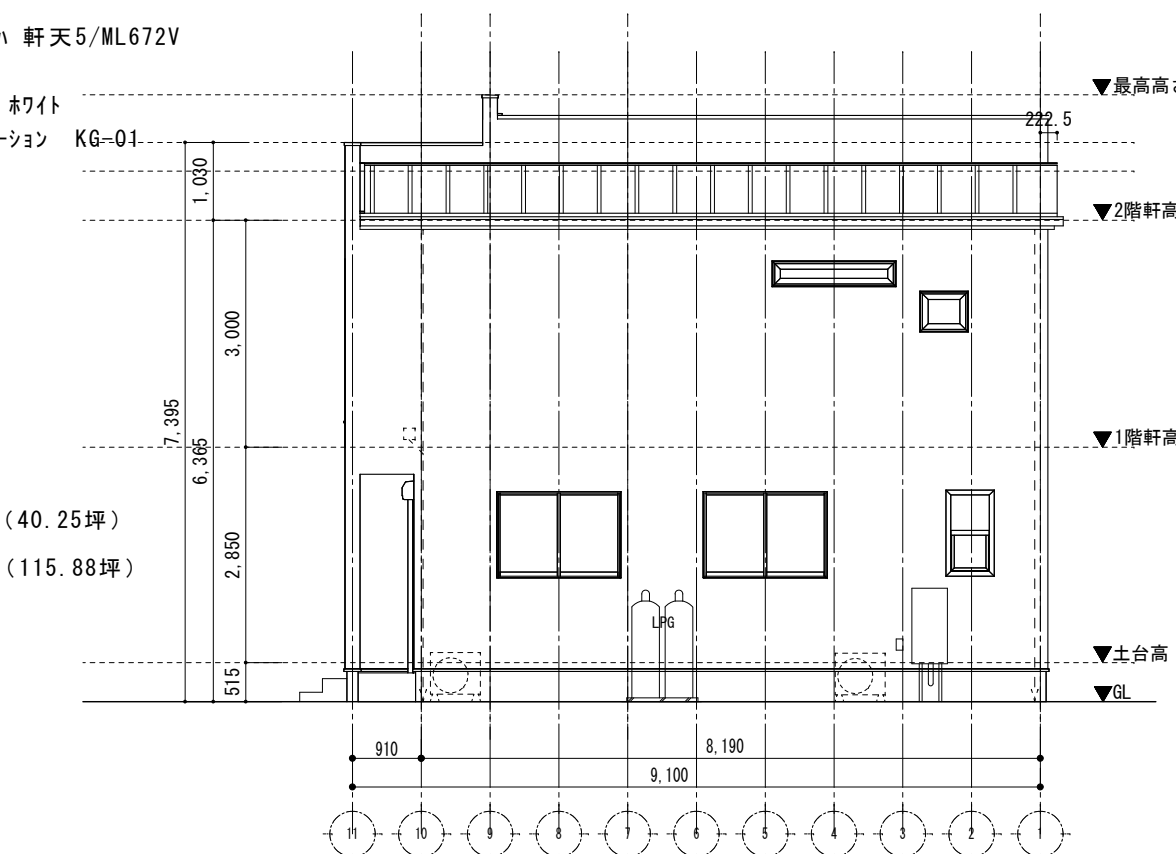

東側立面図

- 外壁(A) : ALC@37 フラ目地/塗装:PX-201
- (B) : TIPOS/OCEAN
- (C) : ヘルニューズ/BRKN-F225/SMP-1
- (D) : サイディング モンエクスレド プレミアム/ELS163F

- サッシ : サモスX/ブラック色
- 玄関ドア : 自動扉
- 屋根 : ガルパニウム鋼板/タテハセ/ブラック色
- ホーチ床 : TIPOS/ホワイト
- ホーチ天、バルコニー天 : ニチハ 軒天5/ML672V
- 軒樋、縦樋 : ホワイト
- 笠木 : ブラック、水切り : ホワイト
- 基礎仕上 : 基礎ファンデーション KG-01
- ホーチ床 : TIPOS/ホワイト
- 破風、鼻隠し : ホワイト

延床面積 133.32㎡ (40.25坪)
敷地面積 383.84㎡ (115.88坪)