


Groovin'


耐震等級 3

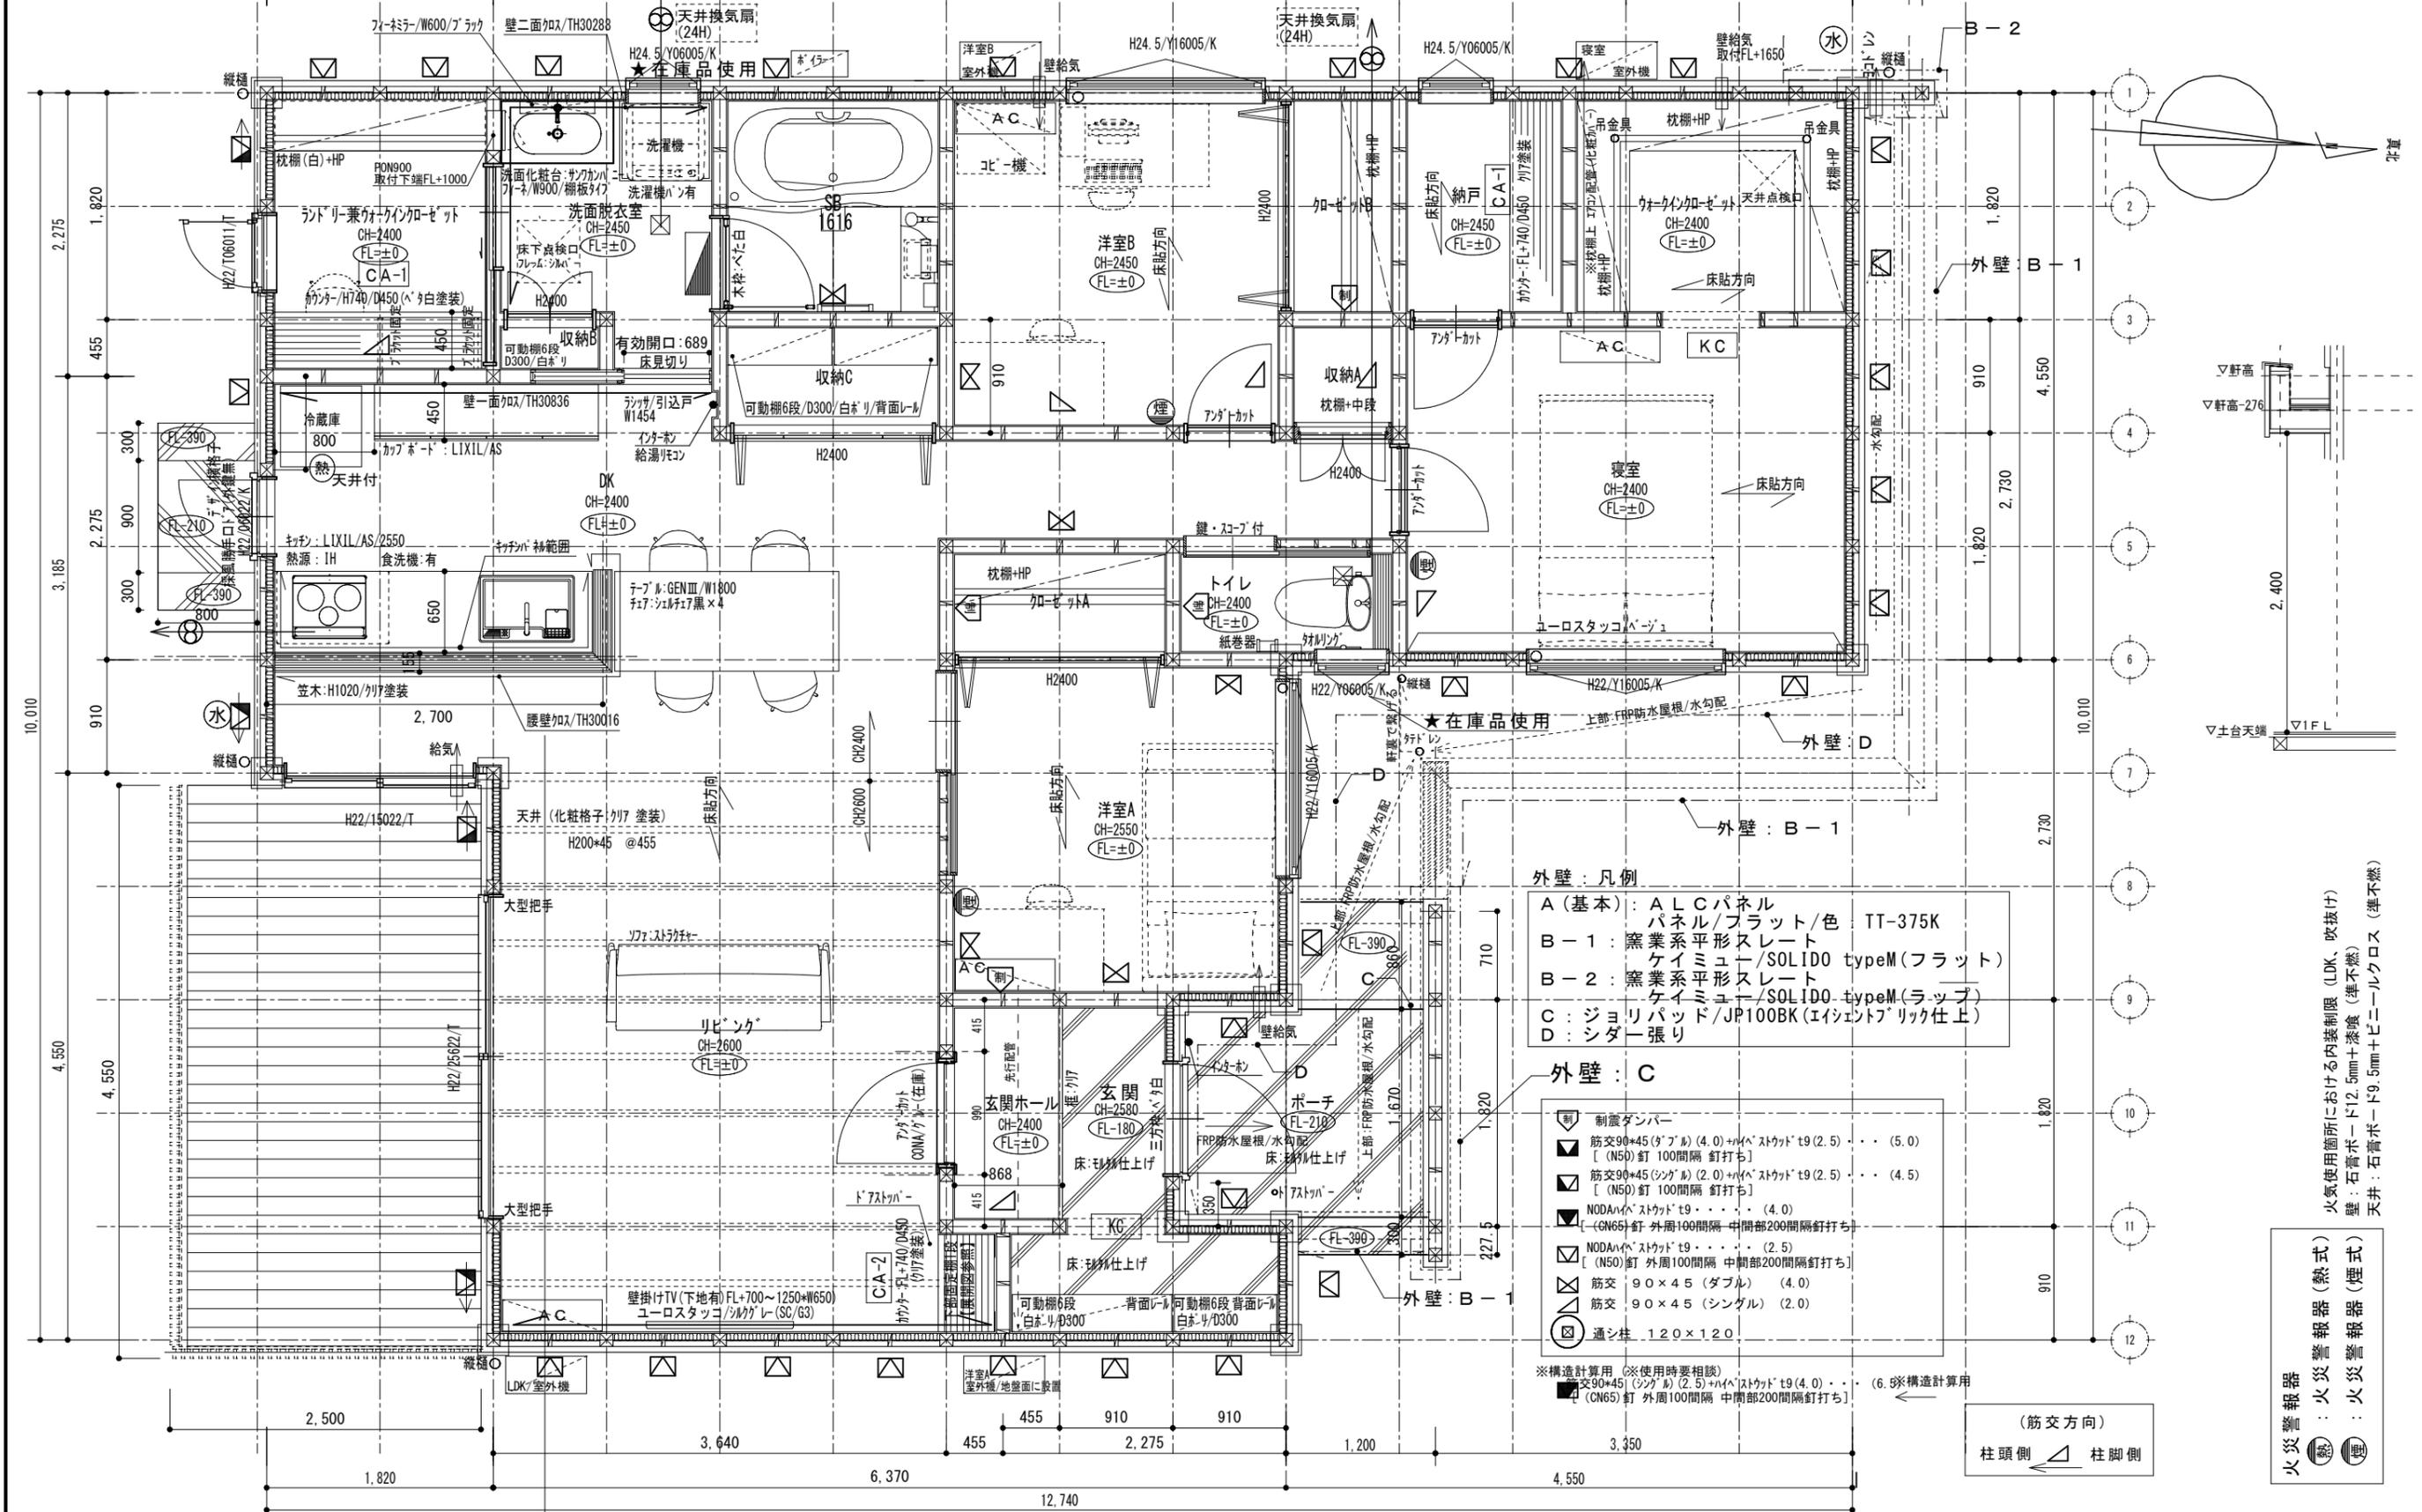

- 外壁：凡例**
- A (基本) : ALCパネル
パネル/フラット/色 TT-375K
 - B-1 : 窯業系平形スレート
ケイミュー/SOLIDO typeM(フラット)
 - B-2 : 窯業系平形スレート
ケイミュー/SOLIDO typeM(ラップ)
 - C : ジョリパッド/JP100BK(イシエントリック仕上)
 - D : シンター張り

- 外壁：C**
- 制震ダンパー
 - 筋交90×45(ダブル) (4.0)+N/A'スタッドt9(2.5) ... (5.0)
[(N50)釘 100間隔 釘打ち]
 - 筋交90×45(シングル) (2.0)+N/A'スタッドt9(2.5) ... (4.5)
[(N50)釘 100間隔 釘打ち]
 - NODAN'スタッドt9 ... (4.0)
[(CN65)釘 外周100間隔 中間部200間隔釘打ち]
 - NODAN'スタッドt9 ... (2.5)
[(N50)釘 外周100間隔 中間部200間隔釘打ち]
 - 筋交 90×45 (ダブル) (4.0)
 - 筋交 90×45 (シングル) (2.0)
 - 通シ柱 120×120

※構造計算用 (※使用時要相談)
■ 筋交90×45 (シングル) (2.5)+N/A'スタッドt9(4.0) ... (6.5)※構造計算用
■ (CN65)釘 外周100間隔 中間部200間隔釘打ち

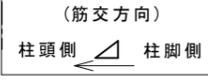

火災警報器 (熱式)
火災警報器 (煙式)
火災警報器 (煙式)

火気使用箇所における内装制限 (LDK、吹抜け)
壁：石膏ボード12.5mm+漆喰 (準不燃)
天井：石膏ボード9.5mm+ビニールクロス (準不燃)