



サッシ全面網戸付
FIXはつきません。

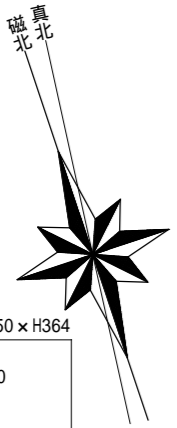

- 持込み家具
オープンソファ: W515×D450×H364
- 洗面脱衣室
床: フロアタイル/IS330
壁: 加入/LV-6504
天井: 加入/LV-6504
洗面台: 麗シェ-D/和イト/W1650
- トイレ
便器: アラクノIS
床: フロアタイル/IS330
壁: サツマ/SN-9 腰壁: フロアタイル/IS330 FL+610まで
バックカウチ: 造作カウチ
手摺: 有
上部棚: 無
手洗い: 無
手洗器: KAKUDA1/493-014-DG
水栓: KAKUDA1/716-820-13
排水: ストラップ/KAKUDA1/433-315-25
タオルリック: KAWAJUN/SC-361 XN
ペーパーホルダー: KAWAJUN/SC-603XN

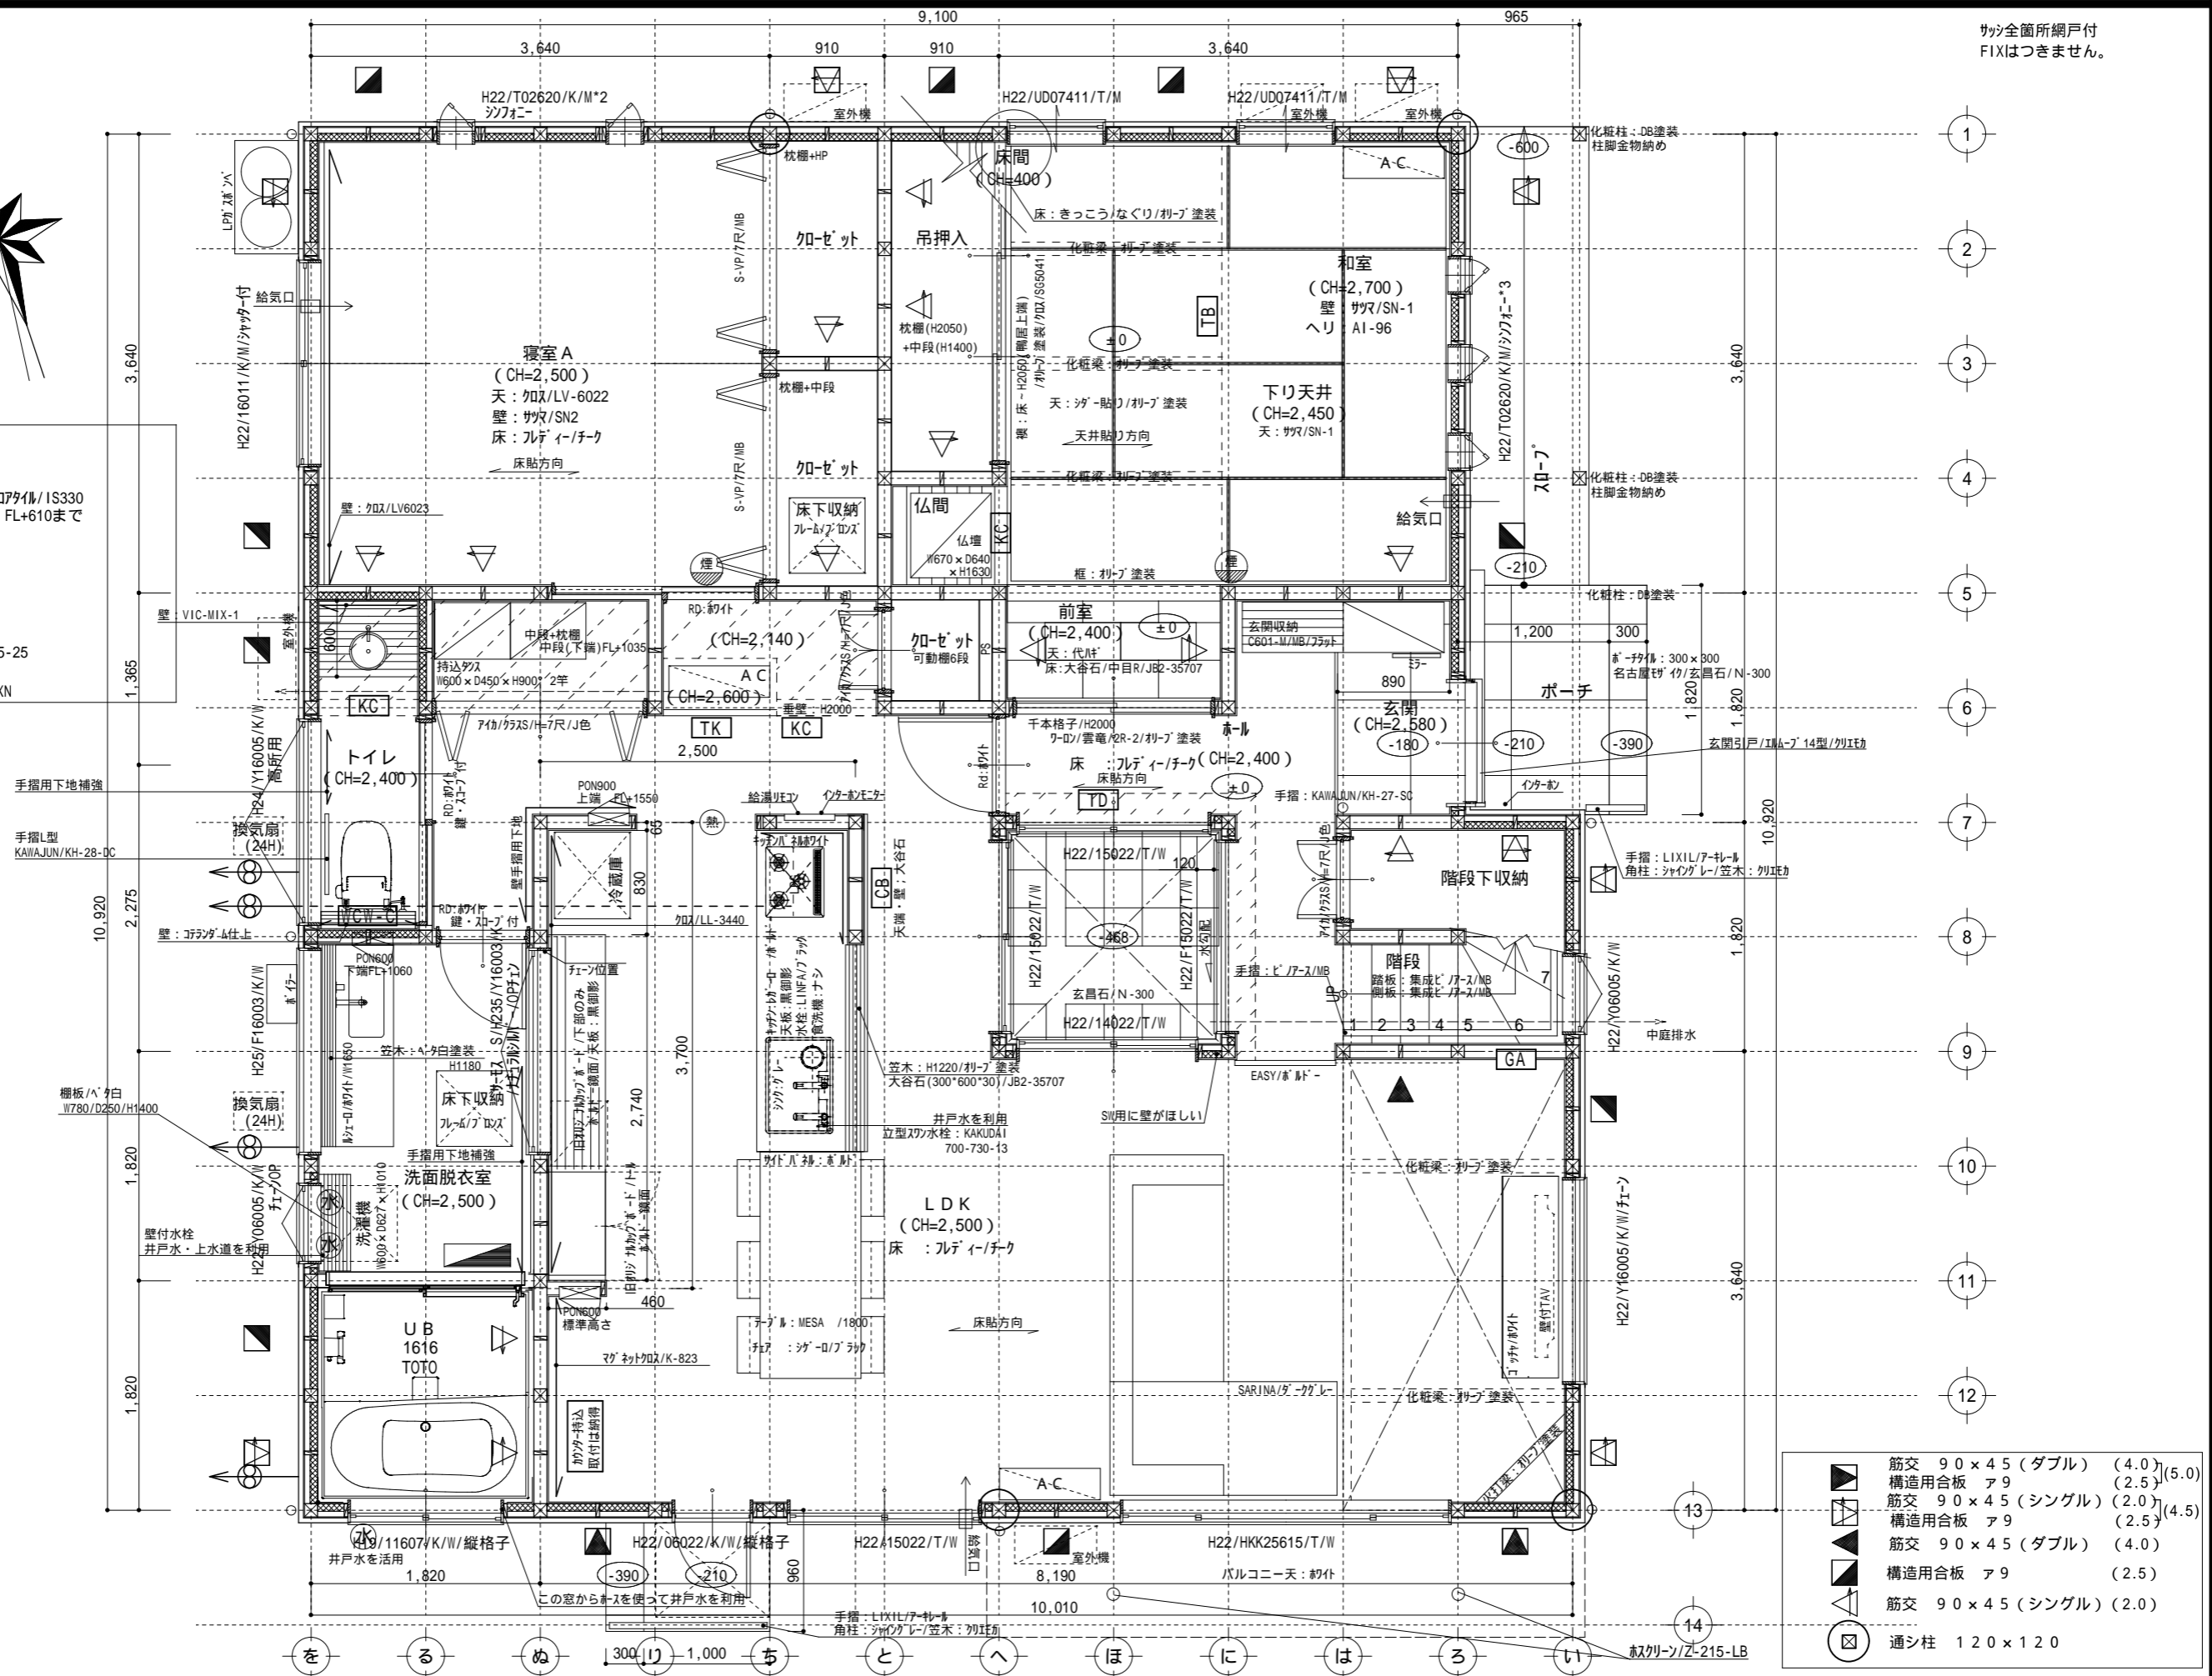

- 筋交 90×45 (ダブル) (4.0) (5.0)
- 構造用合板 ア9 (2.5)
- 筋交 90×45 (シングル) (2.0) (4.5)
- 構造用合板 ア9 (2.5)
- 筋交 90×45 (ダブル) (4.0)
- 構造用合板 ア9 (2.5)
- 筋交 90×45 (シングル) (2.0)
- 通シ柱 120×120