


書斎  
 床 : ジョージ / アンティーク  
 壁 : サラ / SN-14  
 壁 : 加入 / LV-6154  
 壁 : ジョージ / GT366  
 天井 : シダ - / DB塗装

トイレ  
 床 : ジョージ / IS331  
 壁 : ビセラ / BC-50 一部 : 加入 / V-6504  
 天井 : ビセラ / BC-50  
 バックカウンター : ベタ白  
 手摺 : 無  
 上部棚 : 有  
 手洗いかんたー / ベタ白 FL+700  
 手洗器 : IB4-E323030  
 水栓 : 702-000-13  
 タオルリング : KAWAJUN / SC-361-XC  
 ベーバールック : KAWAJUN / SC-603-XC  
 カンター正面壁 : タイム / IS-L4740  
 ミラー : KAWAJUN / KG-01-X1

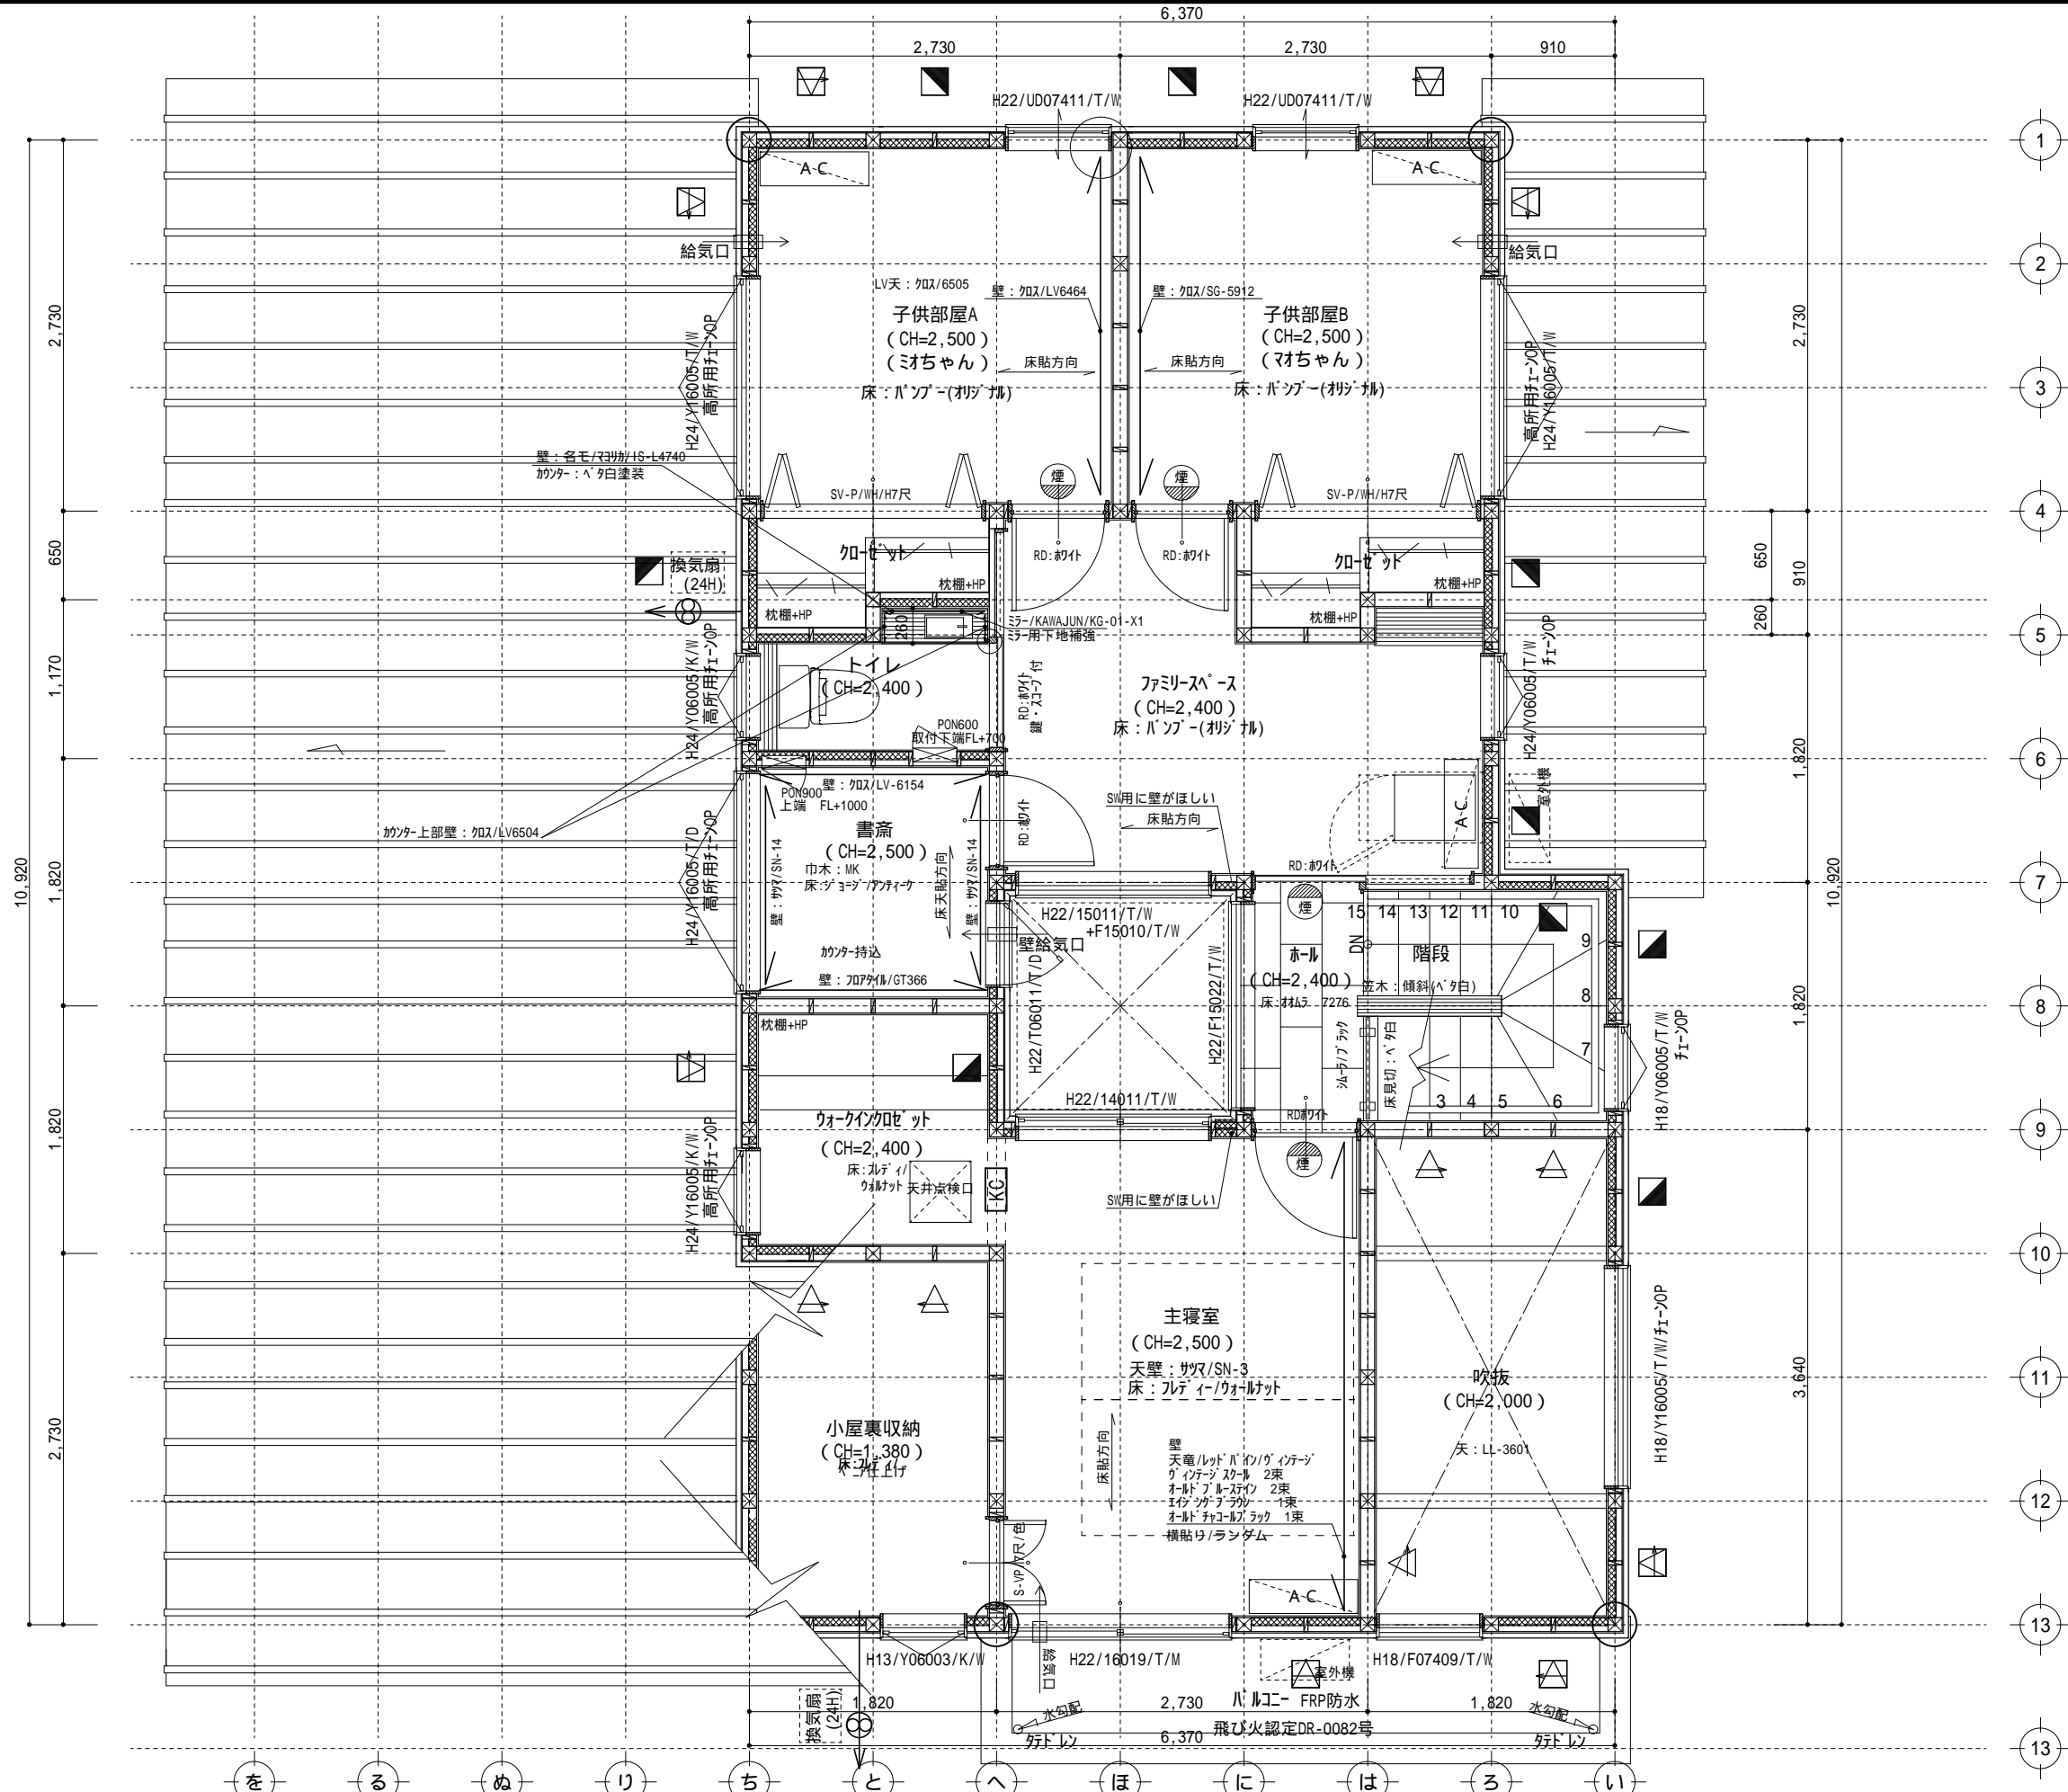

S Y 様邸 新築工事 設計図

とことん 話し合いましょう。  
**納得住宅工房 株式会社**  
 二級建築士事務所 代表取締役 久保 淳 TEL 0545-65-7109  
 〒416-0952 静岡県富士市青葉町572 FAX 0545-65-7133

設計監理  
**株式会社ARKデザインワークス** 二級建築士事務所  
 静岡県知事登録(1)第8192号 二級建築士 第18194号渡辺徳祥  
 〒416-0952 静岡県富士市青葉町572  
 TEL0545-65-7105 FAX0545-65-7115

承認	担当	現場	製図	作成年月日	ファイルNo
			渡辺	27.10.17 PRI: 28. 9.15	

SCALE	図名	図面番号
1/50	2階平面詳細図	A-07