
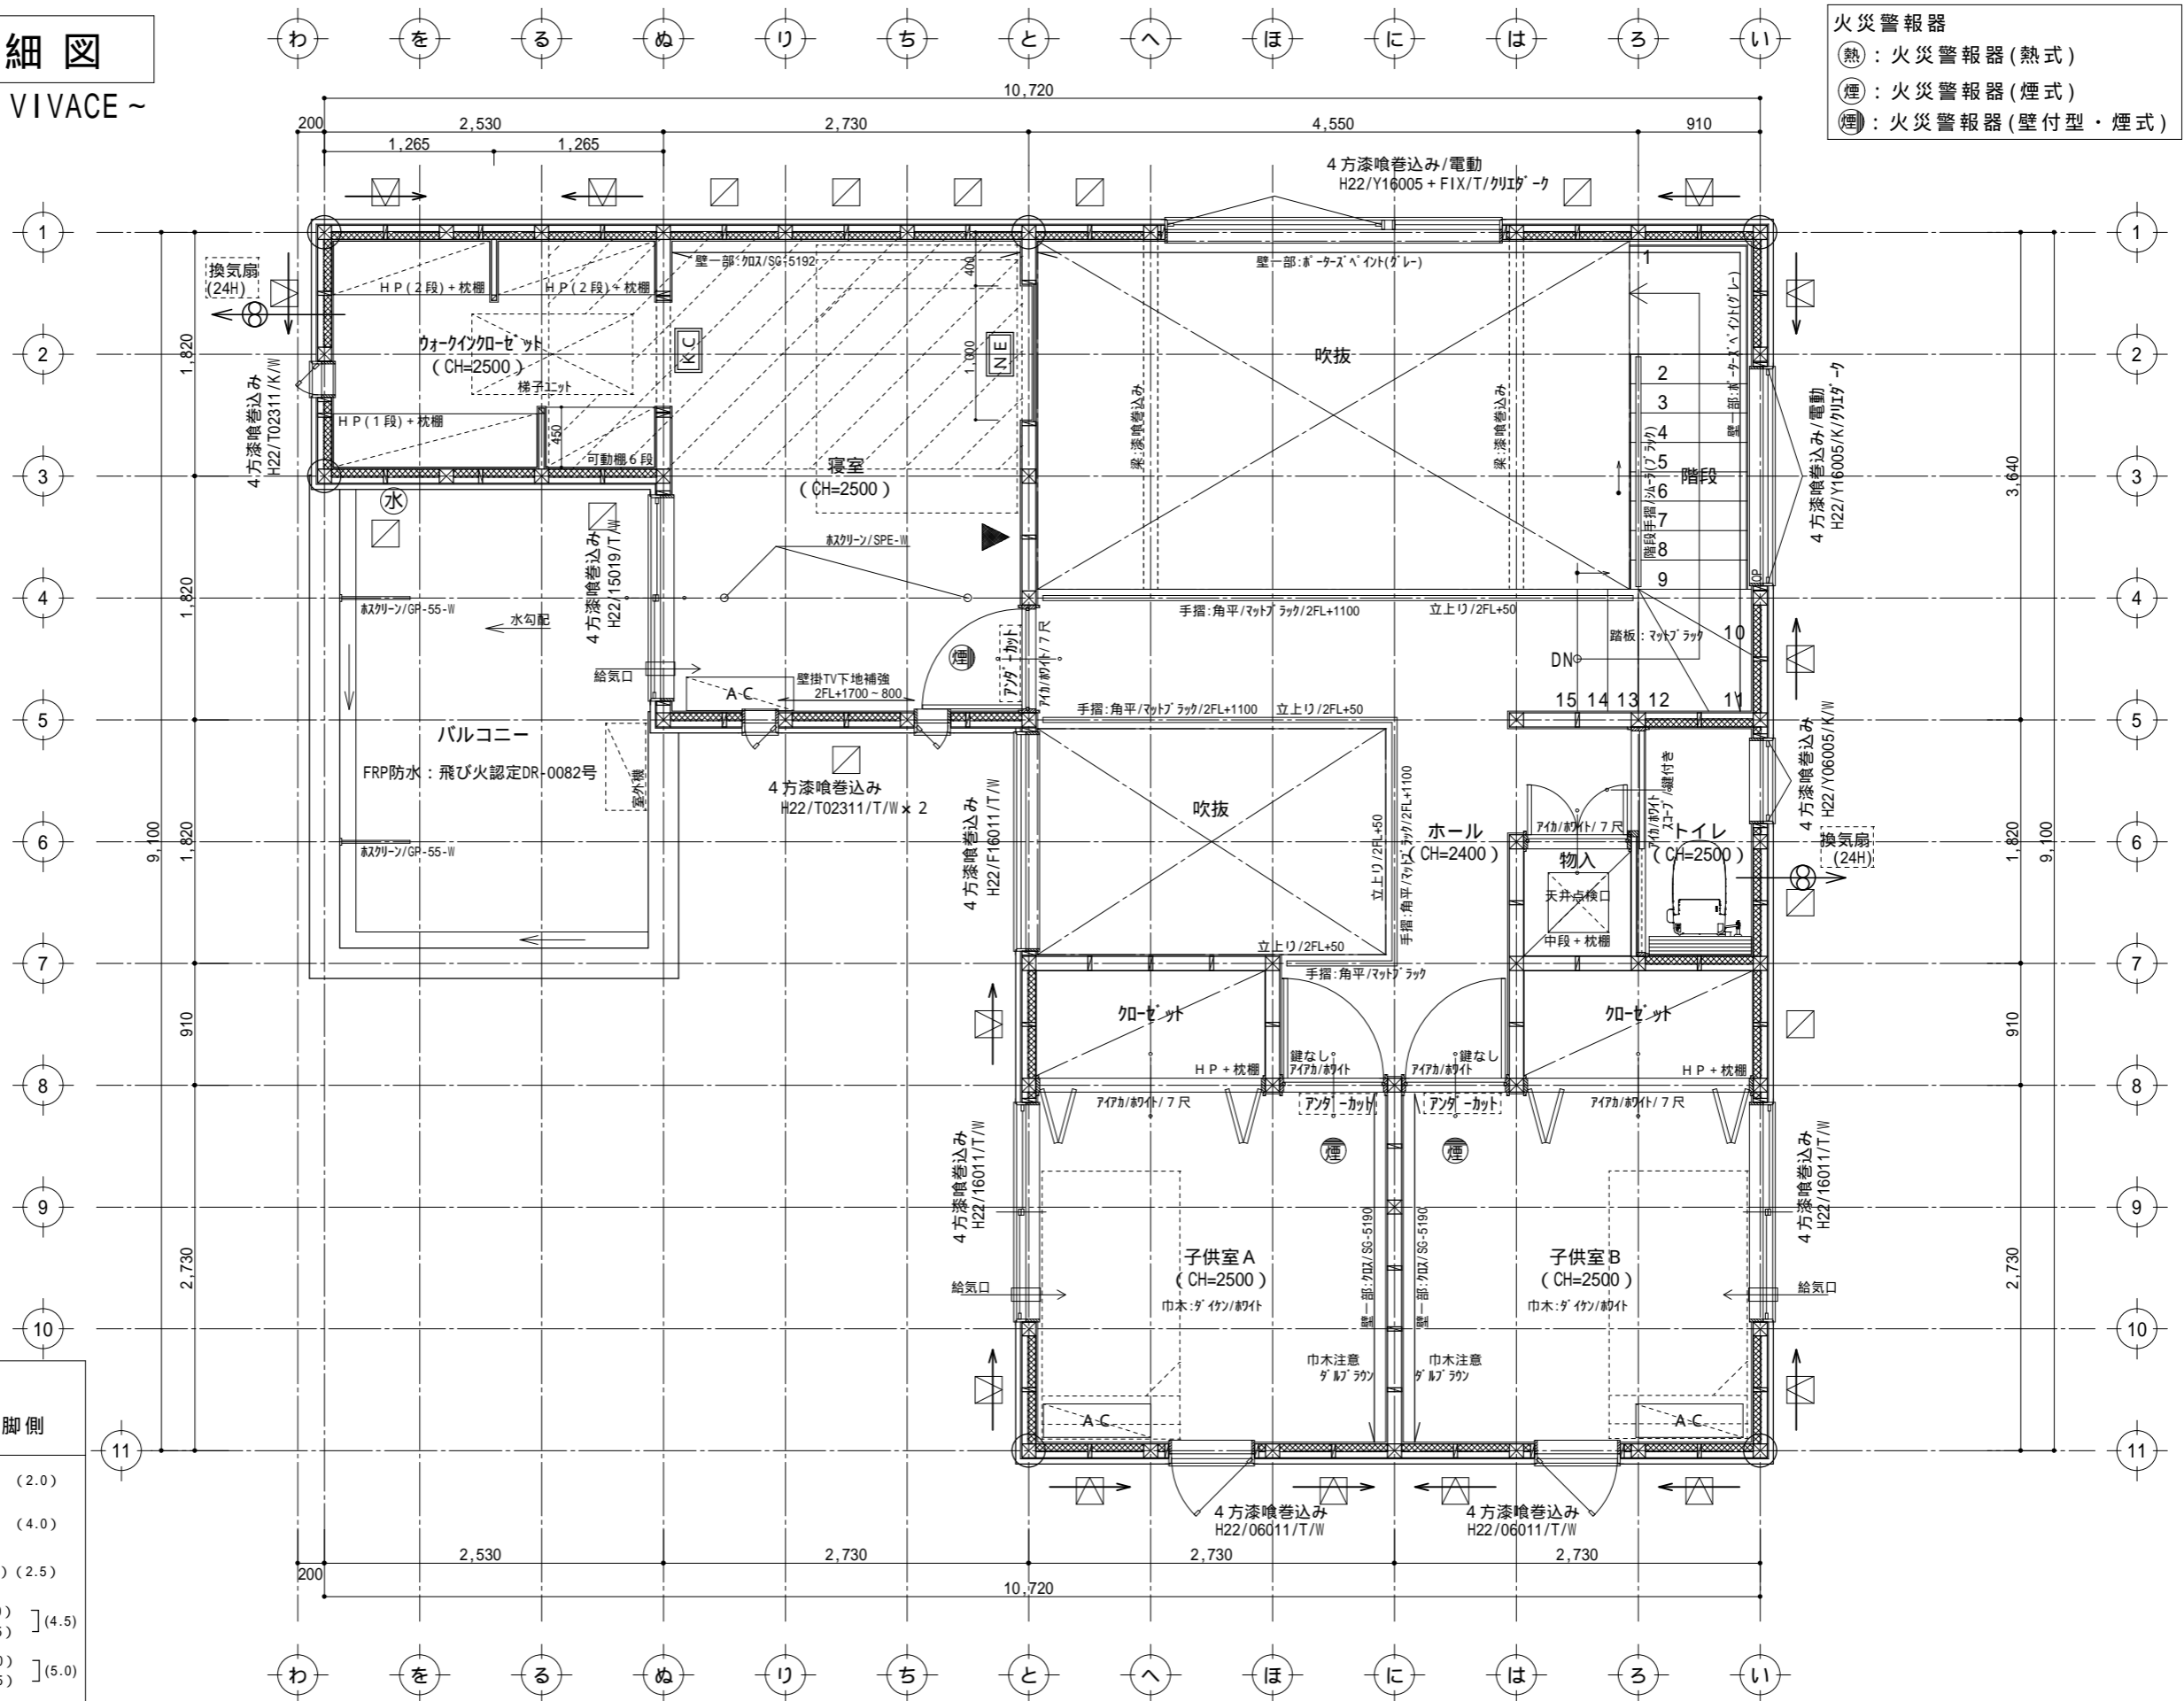


2階平面詳細図

~ VIVACE ~

- 火災警報器
- (熱) : 火災警報器(熱式)
 - (煙) : 火災警報器(煙式)
 - (煙) : 火災警報器(壁付型・煙式)

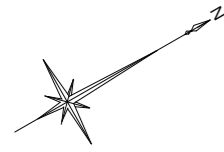

筋交 (筋交方向)		柱頭側	柱脚側
△	筋交 90×45 (シングル)	(2.0)	
▲	筋交 90×45 (ダブル)	(4.0)	
□	構造用合板 ア9 (外壁下地材/片面)	(2.5)	
◻	筋交 90×45 (シングル)	(2.0)] (4.5)
◻	構造用合板 ア9	(2.5)	
◼	筋交 90×45 (ダブル)	(4.0)] (5.0)
◼	構造用合板 ア9	(2.5)	
⊠	通シ柱 120×120		