

1階平面詳細図

~ VIVACE ~


火気使用箇所における内装制限 (LDK・階段・2F0-カ)

壁: 石膏ボ - 12.5mm + 漆喰 (準不燃)

天井: 石膏ボ - 9.5mm + ビニールクロス (準不燃)

火災警報器

- (熱): 火災警報器 (熱式)
- (煙): 火災警報器 (煙式)
- (煙): 火災警報器 (壁付型・煙式)

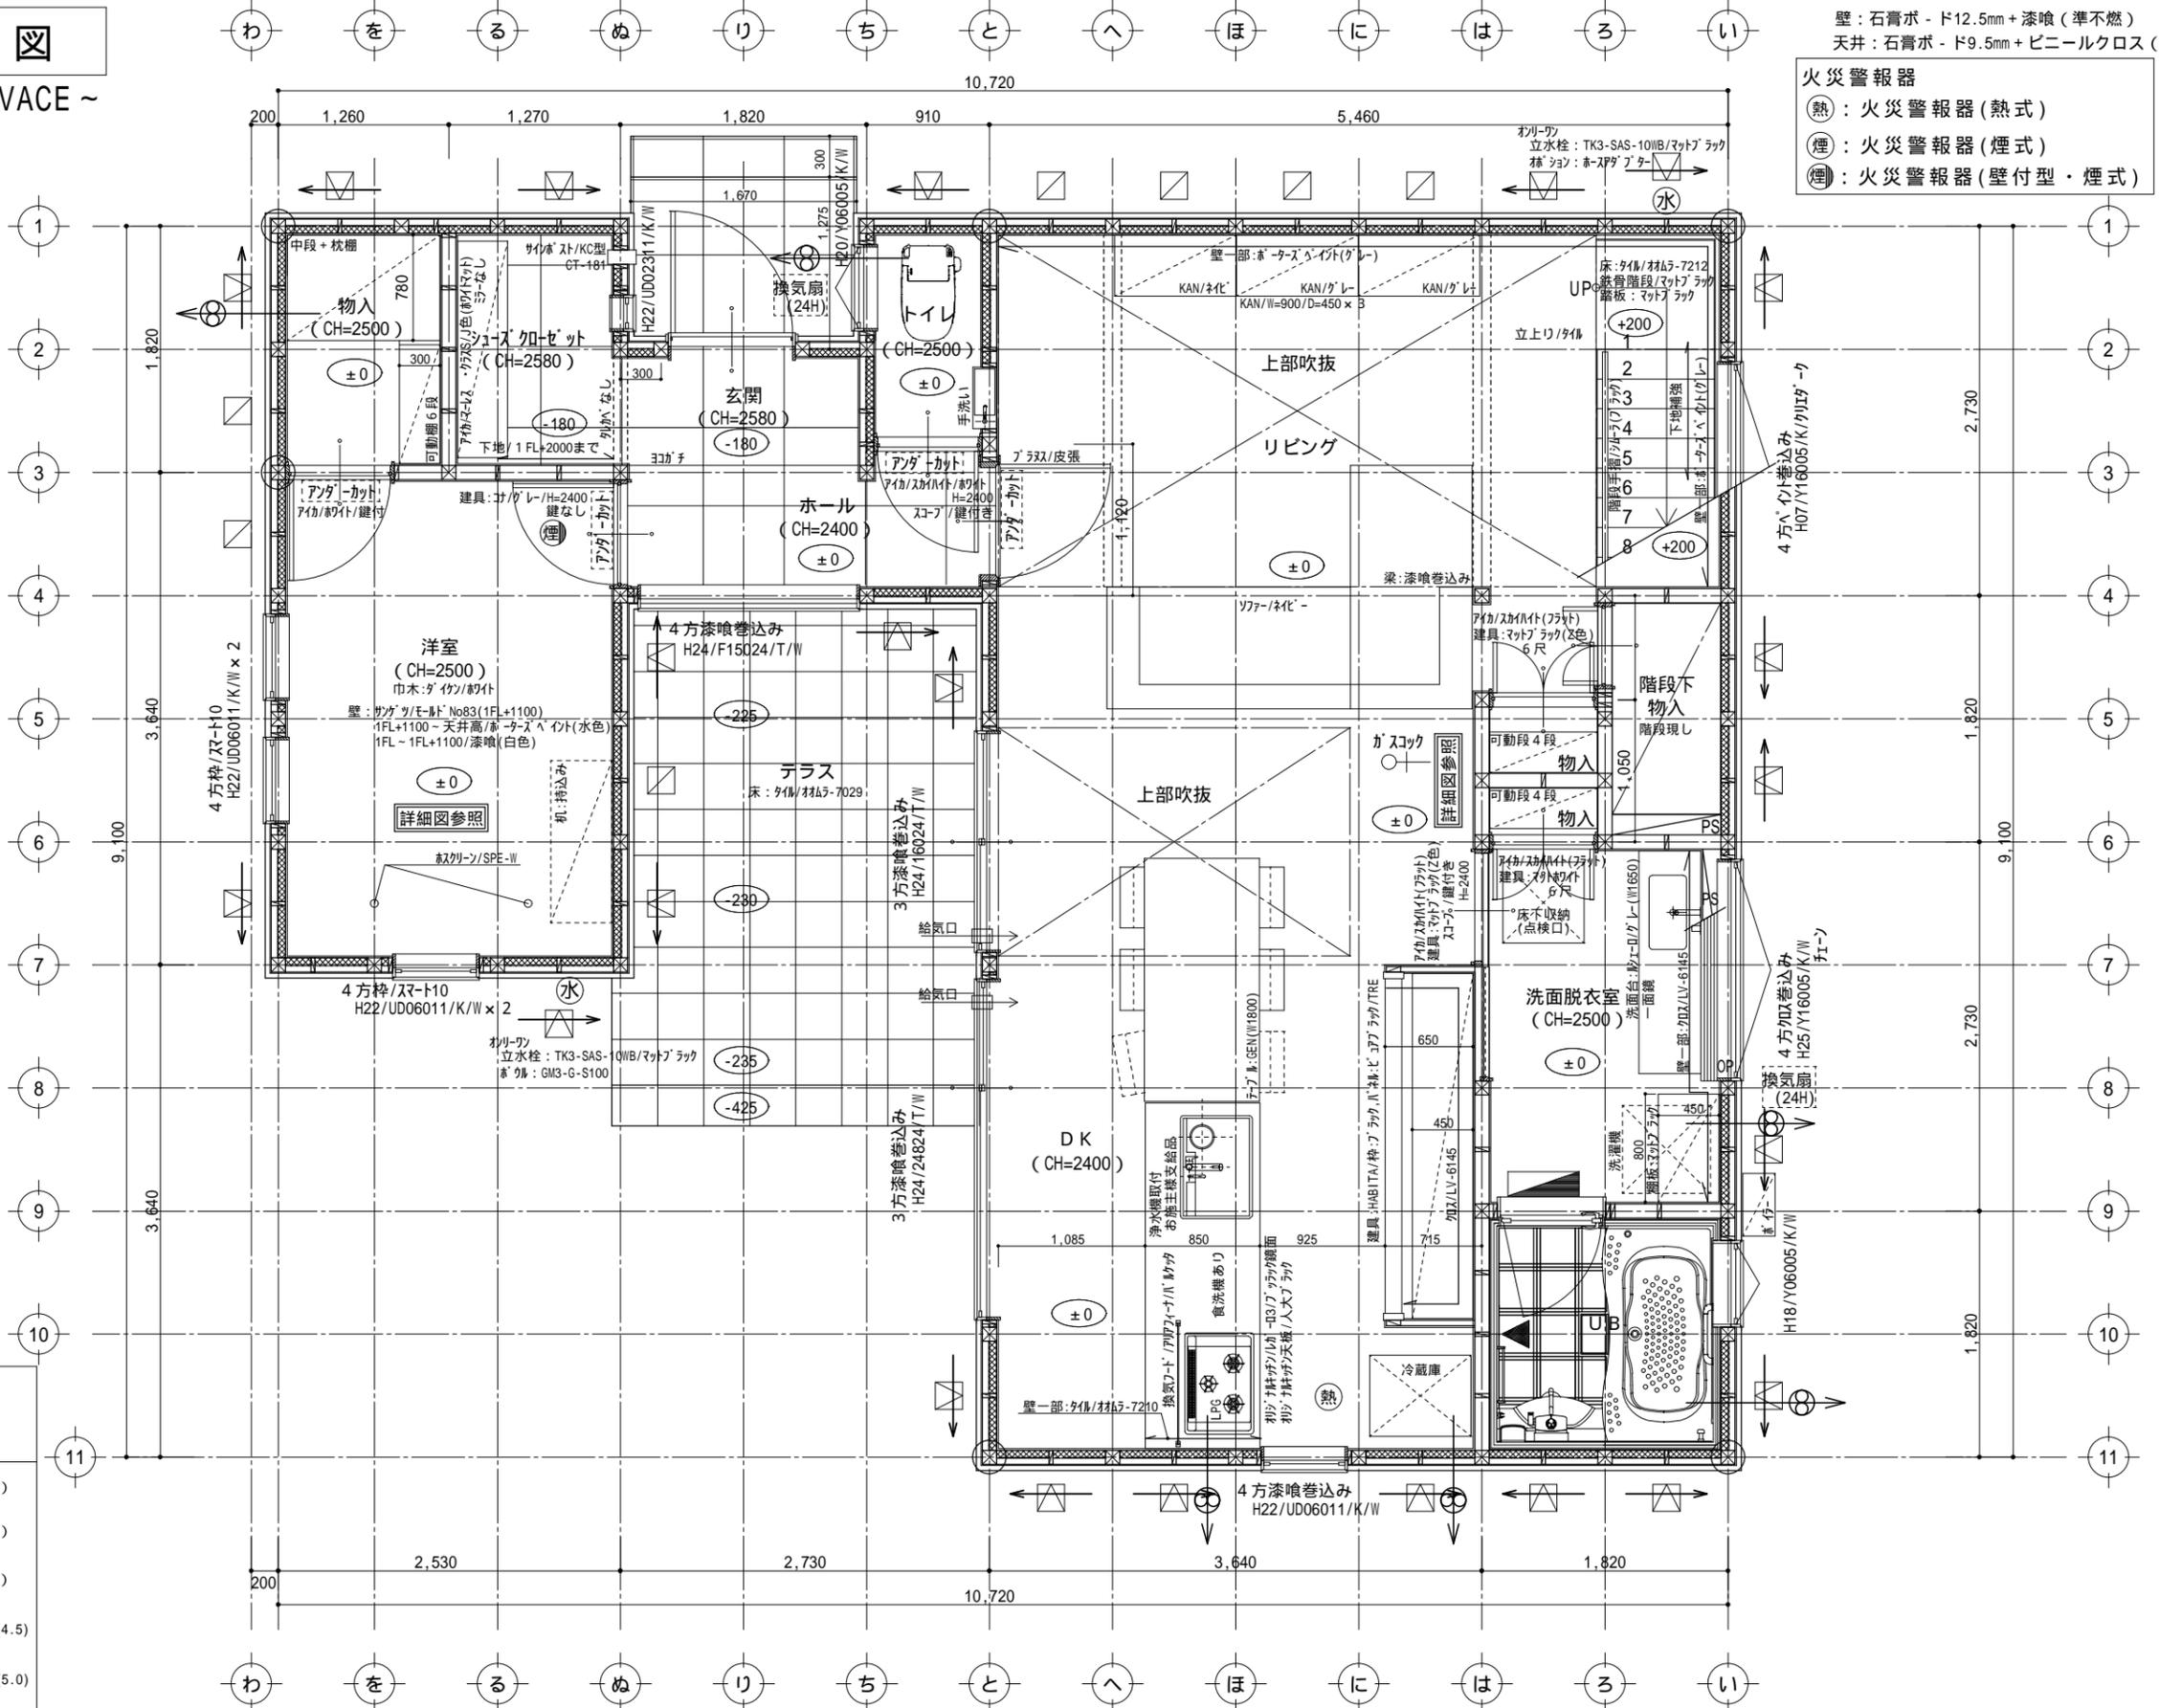

筋交 (筋交方向)	
柱頭側	柱脚側
	筋交 90×45 (シングル) (2.0)
	筋交 90×45 (ダブル) (4.0)
	構造用合板 A9 (外壁下地材/片面) (2.5)
	筋交 90×45 (シングル) (2.0) 構造用合板 A9 (2.5)] (4.5)
	筋交 90×45 (ダブル) (4.0) 構造用合板 A9 (2.5)] (5.0)
	通シ柱 120×120