



SolaHira

省令準耐火仕様

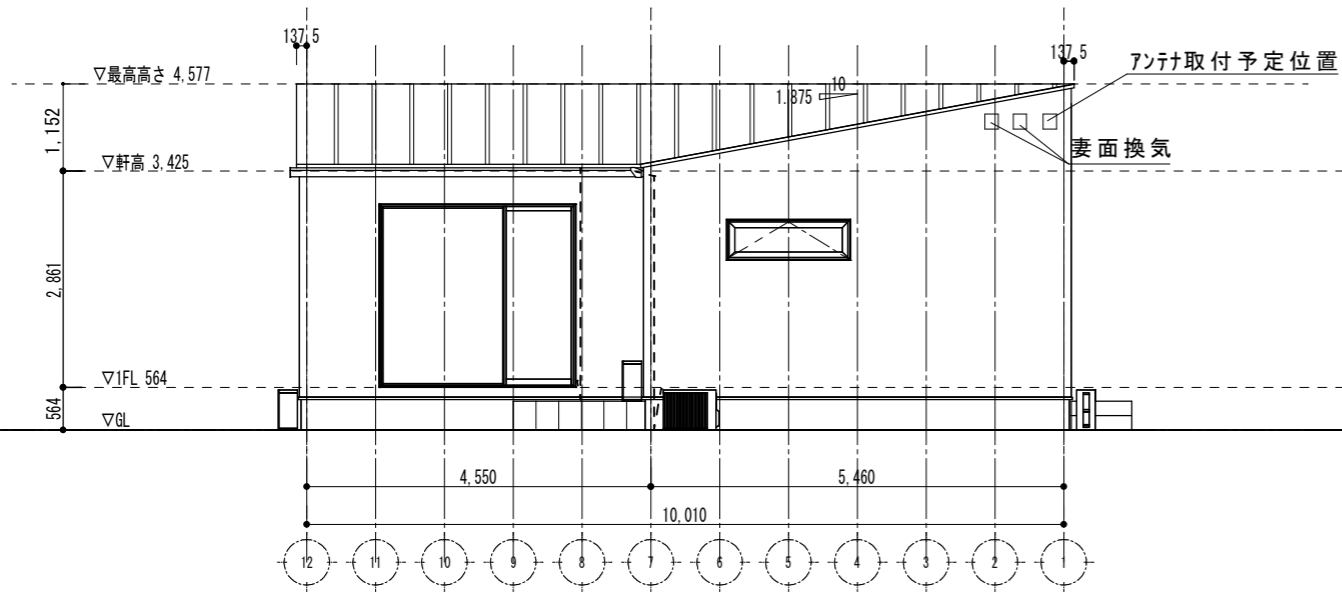

東側立面図

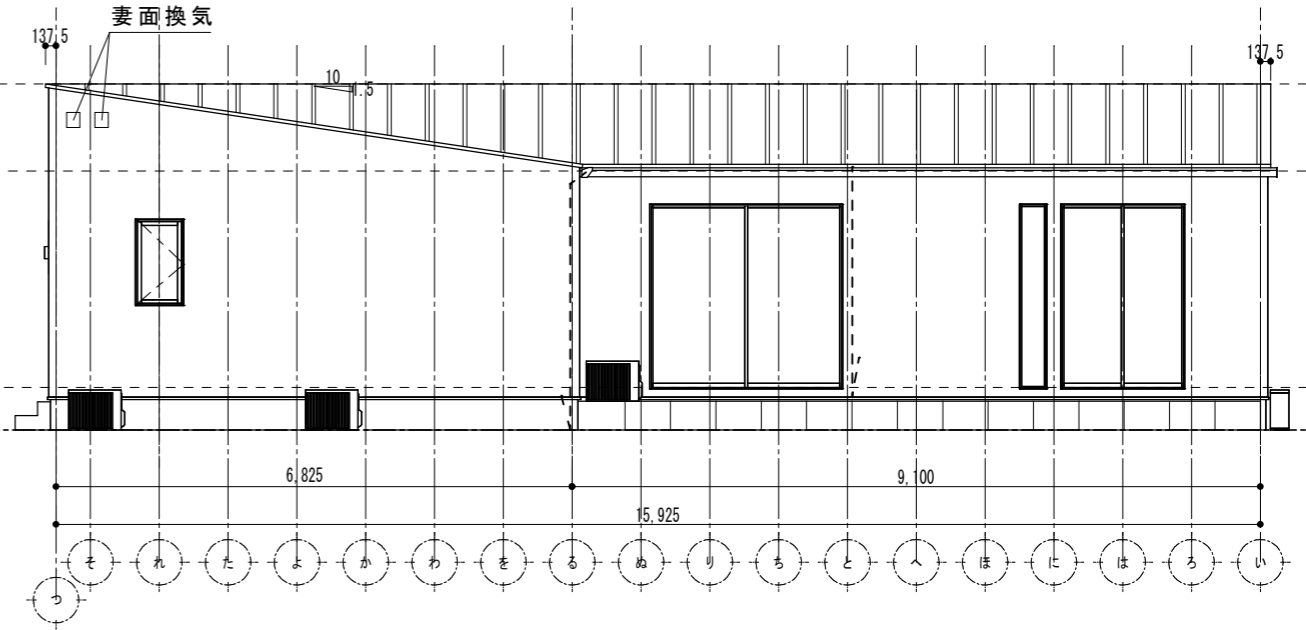


南側立面図


外壁：ALC@37

メイン(A)：ライン50/色：TT-302A
 サッシ：サ-モスL/ブラック 一部サッシ：サ-モスII H/外観ブラック・内観ホワイト
 玄関ドア：ジ-エスタII/M17型/マットブラック/鍵：リモコンキー/S型ハンドル/シルキー-マットブラック
 屋根：ガルバニウム鋼板/タテハセ/耐磨ネオブラック No. 640
 ホ-チ床：カンミノIII/ライトグレー/目地グレー
 タイルデッキ：TIPOS/ホワイト/目地グレー

換気フード：ホワイト
 軒樋：純白 縦樋：純白
 水切り：シルバー
 基礎仕上：ハケビキ仕上げ
 ホ-チ天：ホワイト

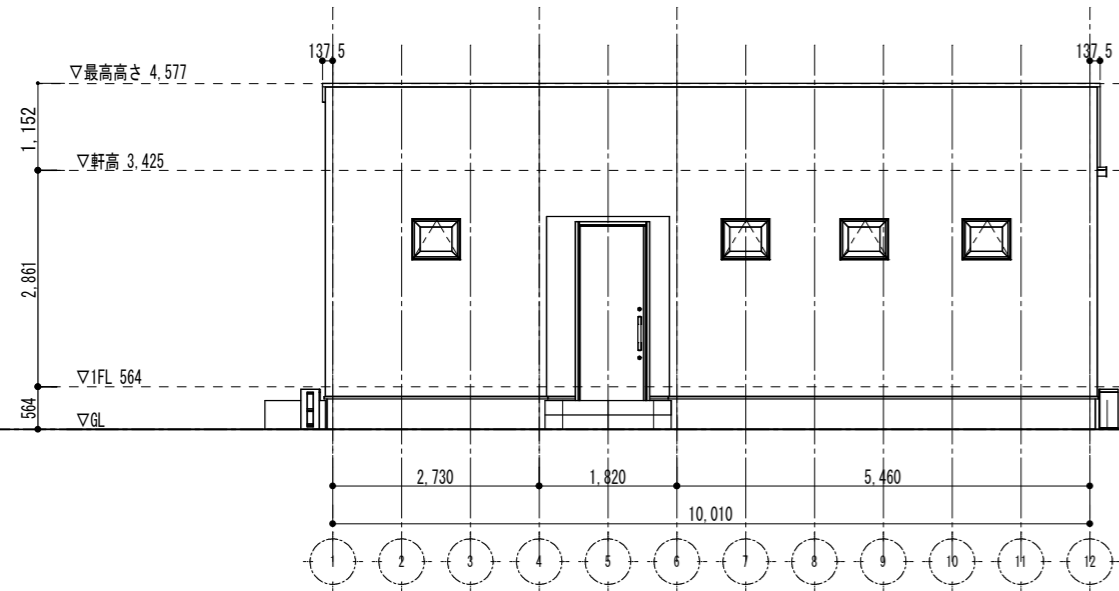

西側立面図

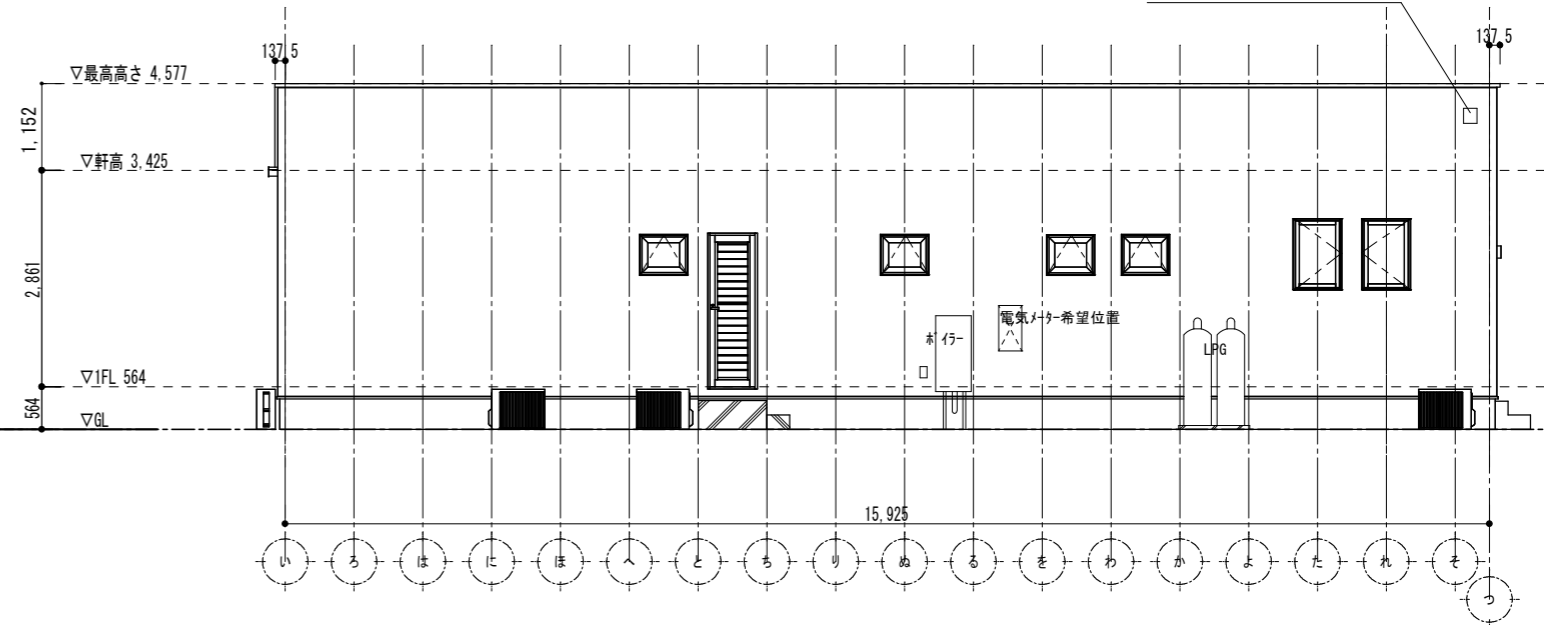

北側立面図

電気引き込み予定位置

