

1階平面詳細図


~ VIVACE ~

火気使用箇所における内装制限 (LDK・階段・2F0-カ)

壁：石膏ボ - F12.5mm + 漆喰 (準不燃)
天井：石膏ボ - F9.5mm + ビニールクロス (準不燃)

火災警報器

- (熱)：火災警報器(熱式)
- (煙)：火災警報器(煙式)
- (煙)：火災警報器(壁付型・煙式)

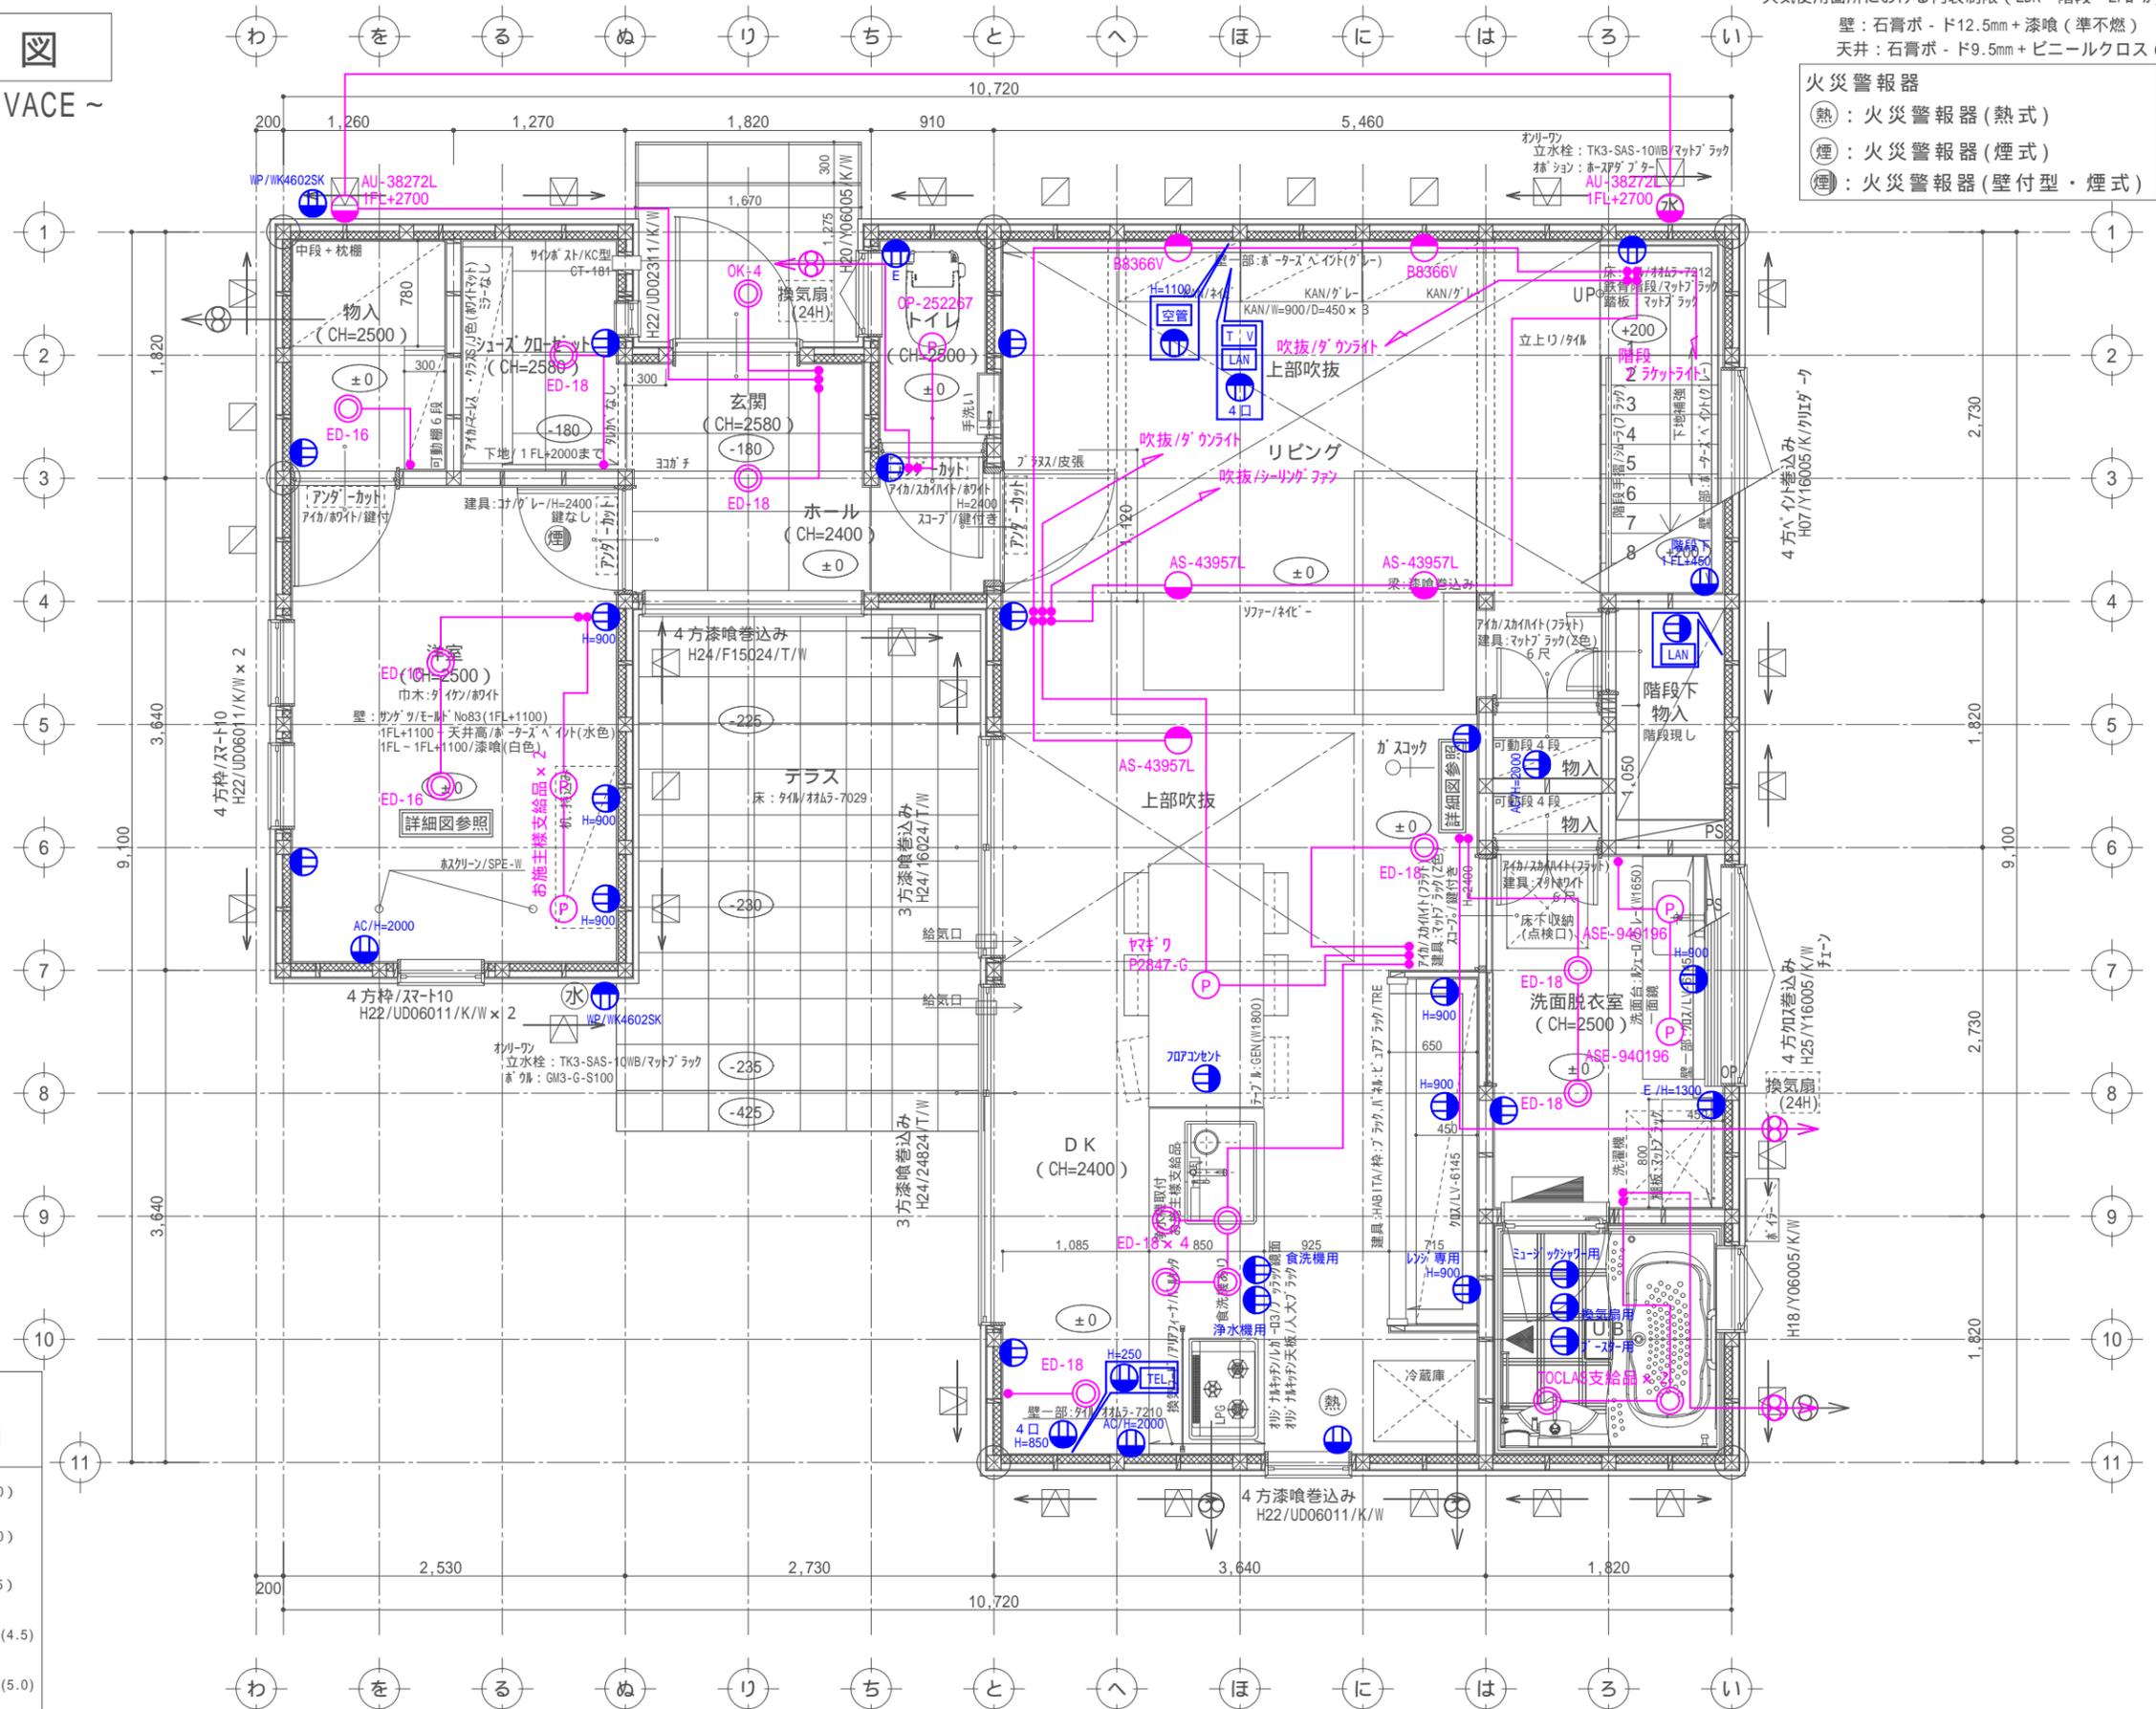

筋交 (筋交方向)		柱頭側	柱脚側
◁	筋交 90×45 (シングル)	(2.0)	
▷	筋交 90×45 (ダブル)	(4.0)	
◻	構造用合板 ア9 (外壁下地材/片面)	(2.5)	
◻	筋交 90×45 (シングル)	(2.0)] (4.5)
◻	構造用合板 ア9	(2.5)	
◻	筋交 90×45 (ダブル)	(4.0)] (5.0)
◻	構造用合板 ア9	(2.5)	
⊗	通シ柱	120×120	