

建物シリーズ

CASASola

特殊事項

耐震等級3 制震ダンパー有

太陽光 太陽光ソーラー (8.80kw)

表記凡例

24H

換気扇

24H

天井換気扇

GAS

ガス

分電盤

火災警報器

壁付け

熱

火災警報器 (熱式)

壁付け

煙

火災警報器 (煙式)

火気使用箇所における内装制限 (LDK、吹抜け)

壁: 石膏ボード12.5mm+漆喰 (準不燃)

天井: 石膏ボード9.5mm+ビニールクロス (準不燃)

(熱源: ガスの場合による)

内部仕様 (特記なき場合)

枕棚: D400/H1800

中段: D700/H900

HP: H1700


可動棚6段: D300/白ポリ

内部建具: ラシッサS/ホワイト色/H2400/把手シャインニッケル

建具枠: ラシッサS/YY色

【玄関枠・UB枠・窓枠 (スマート10)】

開き戸: アンダーカット有

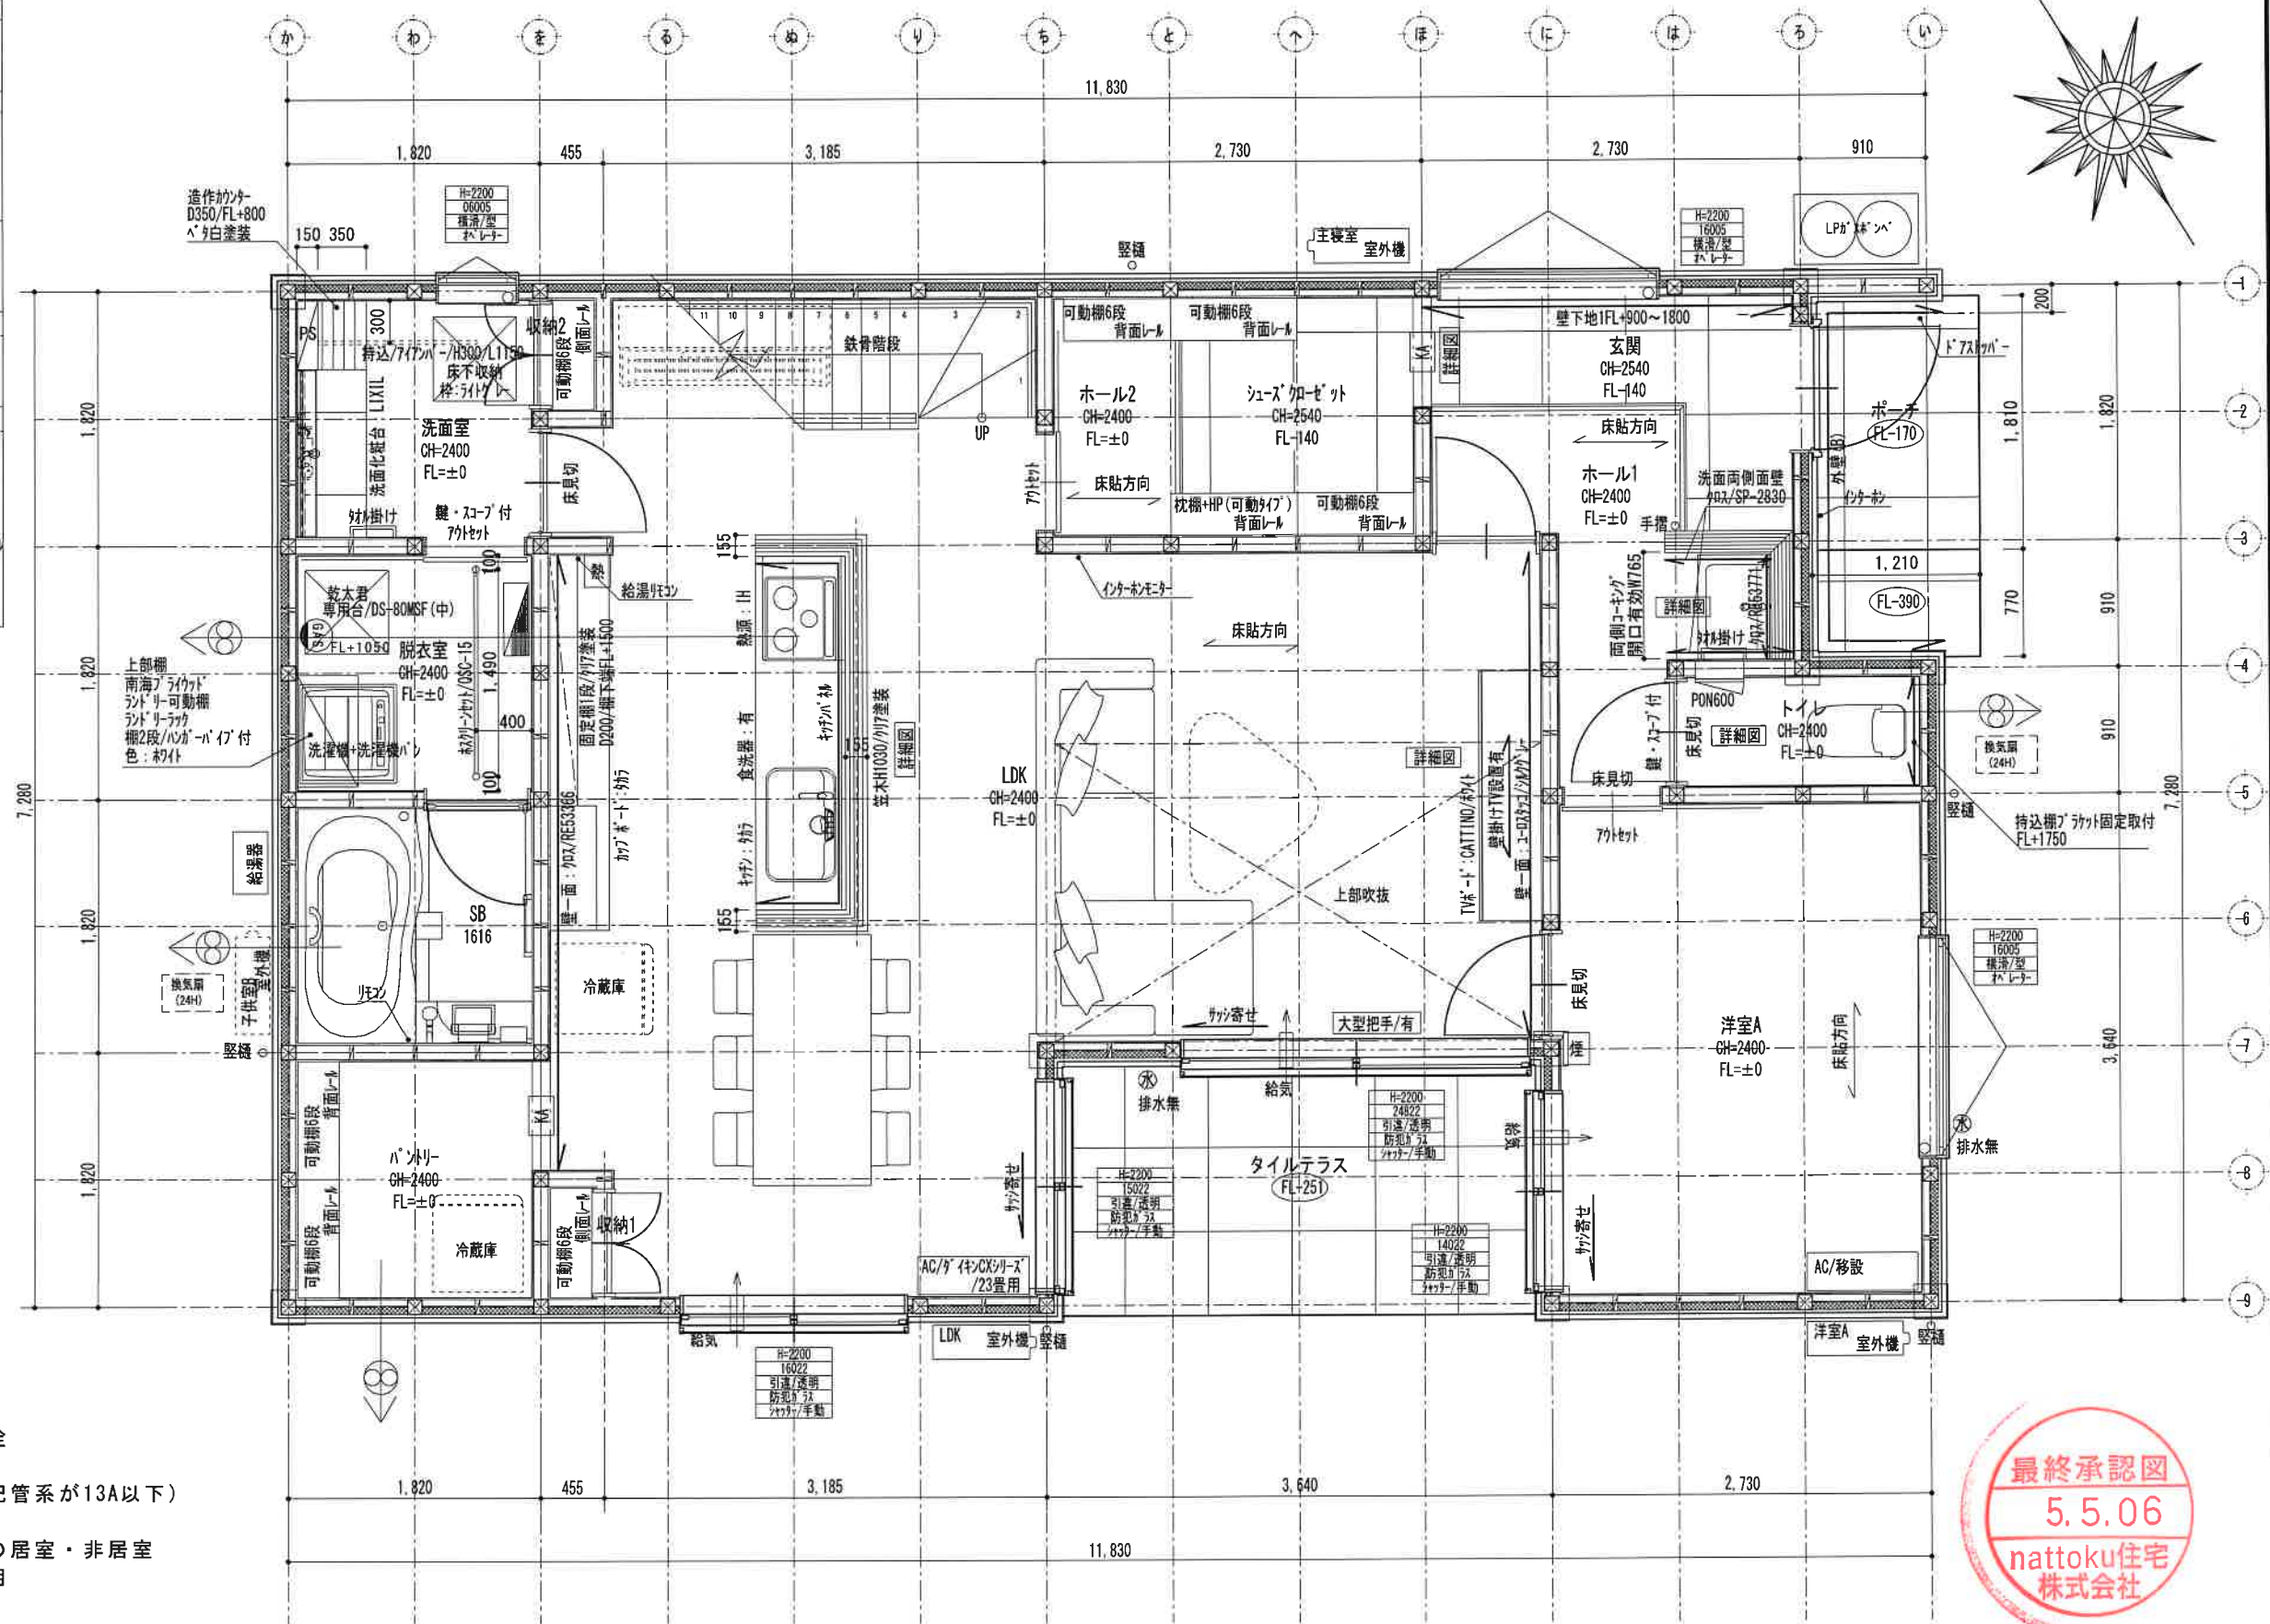

台所・浴室・洗面
2バブル水栓以外のその他の水栓
配管: ヘッダー方式
(ヘッダーの分岐後のすべての配管系が13A以下)

照明設備: 主たる居室・その他の居室・非居室
すべての機器においてLEDを使用

※外皮計算においては
開口寸法は外皮性能図による




設計監理 nattoku住宅株式会社 代表取締役 久保 淳 〒416-0952 静岡県富士市青葉町572 TEL0545-65-7109 FAX0545-65-7133	設計監理 nattoku住宅株式会社一級建築士事務所 静岡県知事登録(1)第7947号 一級建築士(大臣)第330298号 新名清隆 〒416-0952 静岡県富士市青葉町572 TEL 0545-65-7109 FAX 0545-65-7133	担当	現場	製図	作成年月日	ファイルNo	SCALE	図名	図面番号
					2023. 4. 20 PR1: 35, 5, 6		S=1/50	1 階 平 面 詳 細 図	A-06


CASASoIa

開き戸：アタリカット有



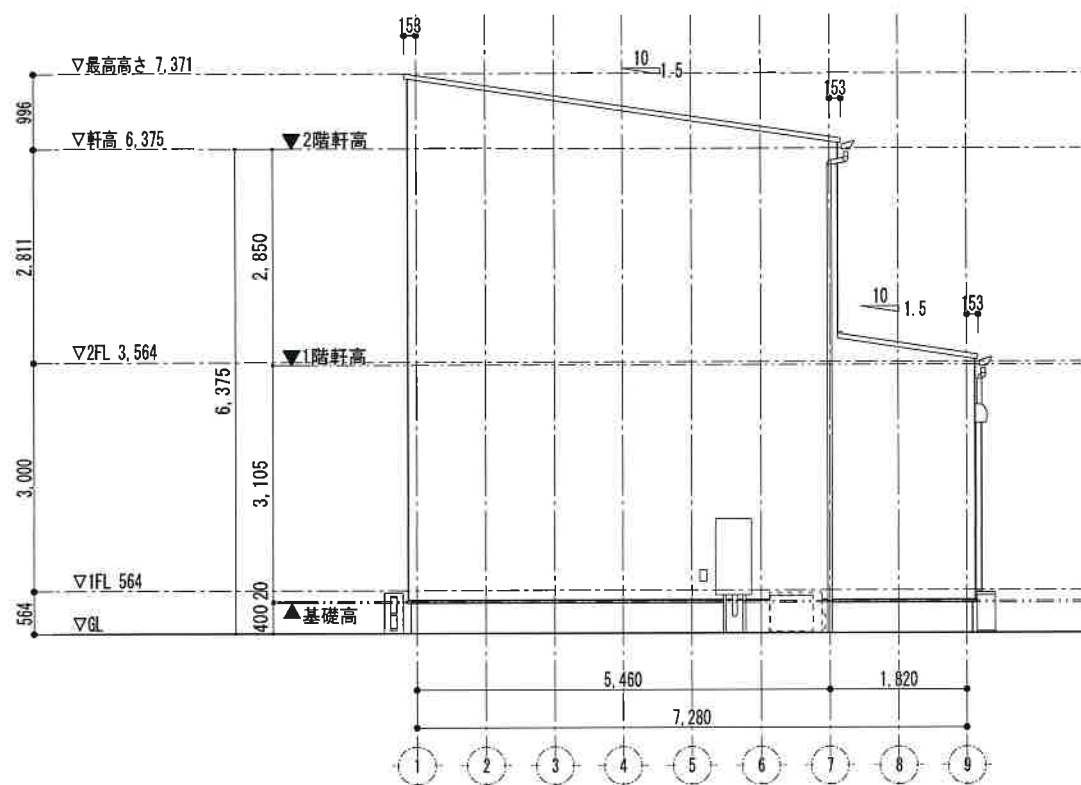


北側立面図

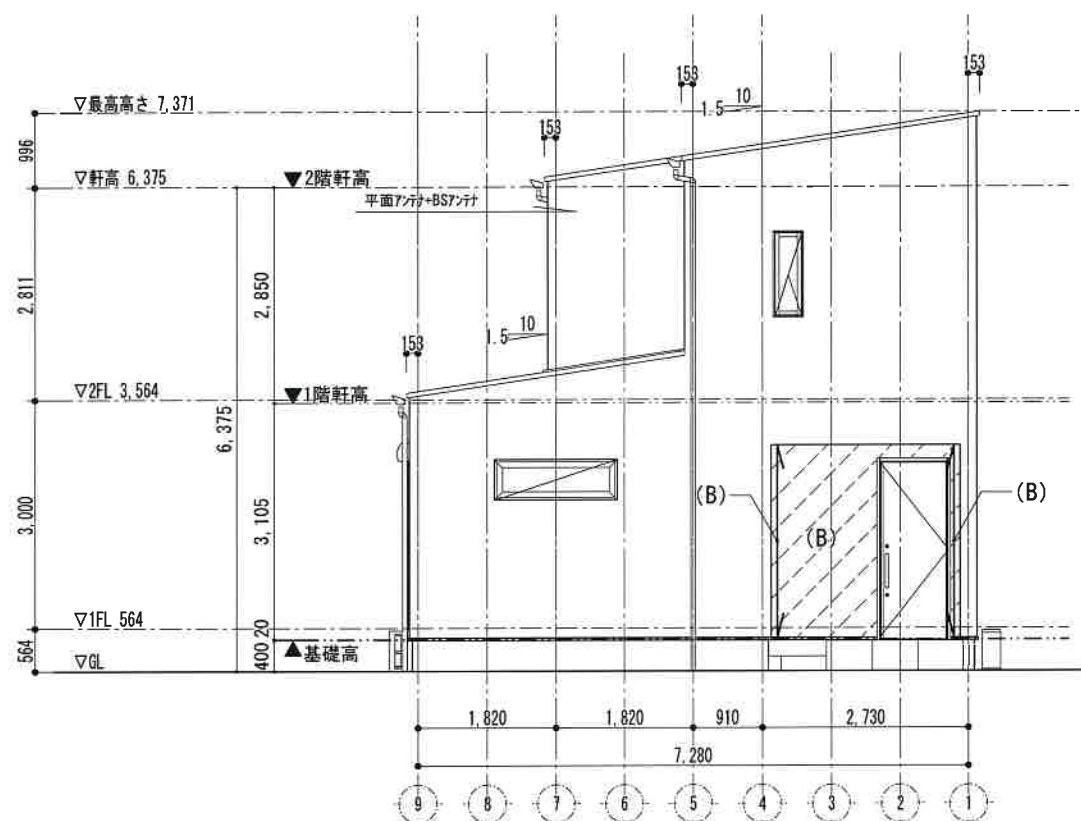


南側立面図

CASASola 耐震等級3 太陽光0円ソーラー 8.80kw

外壁：ALC@37
 メイン(A)：スマートライン25/RS-002/カムグレー
 ハッチ部(B)：ニチハ/キャスティングウッド/ナチュラルオーカーMG/EPC248
 屋根：ガルバニウム鋼板/タテハゼ/ブラック
 軒樋：ブラック、縦樋：ブラック
 小屋裏換気部材：REV-15
 換気フード：ブラック
 水切り：ブラック
 基礎仕上：モルタル刷毛引き仕上げ
 ボーチ天：ニチハ/軒天5/ML672V/ミディアム
 ボーチ床：カンミノⅢ/タテクレー
 サッシ：サモスL/ブラック
 玄関ドア：シエスタⅡ/M17型/マットブラック
 S型ハンドル/シルキーマットブラック/カサス(カドキー)

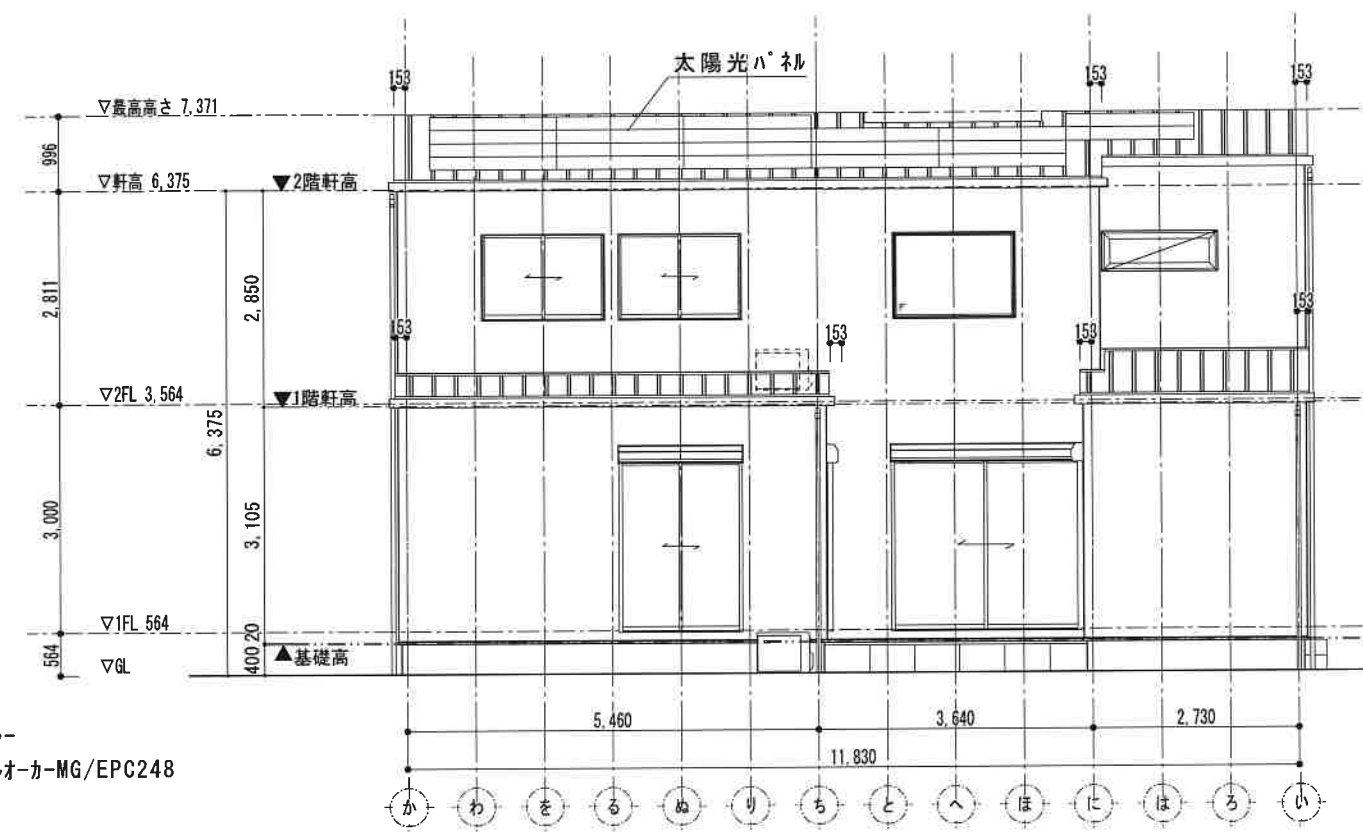

西側立面図

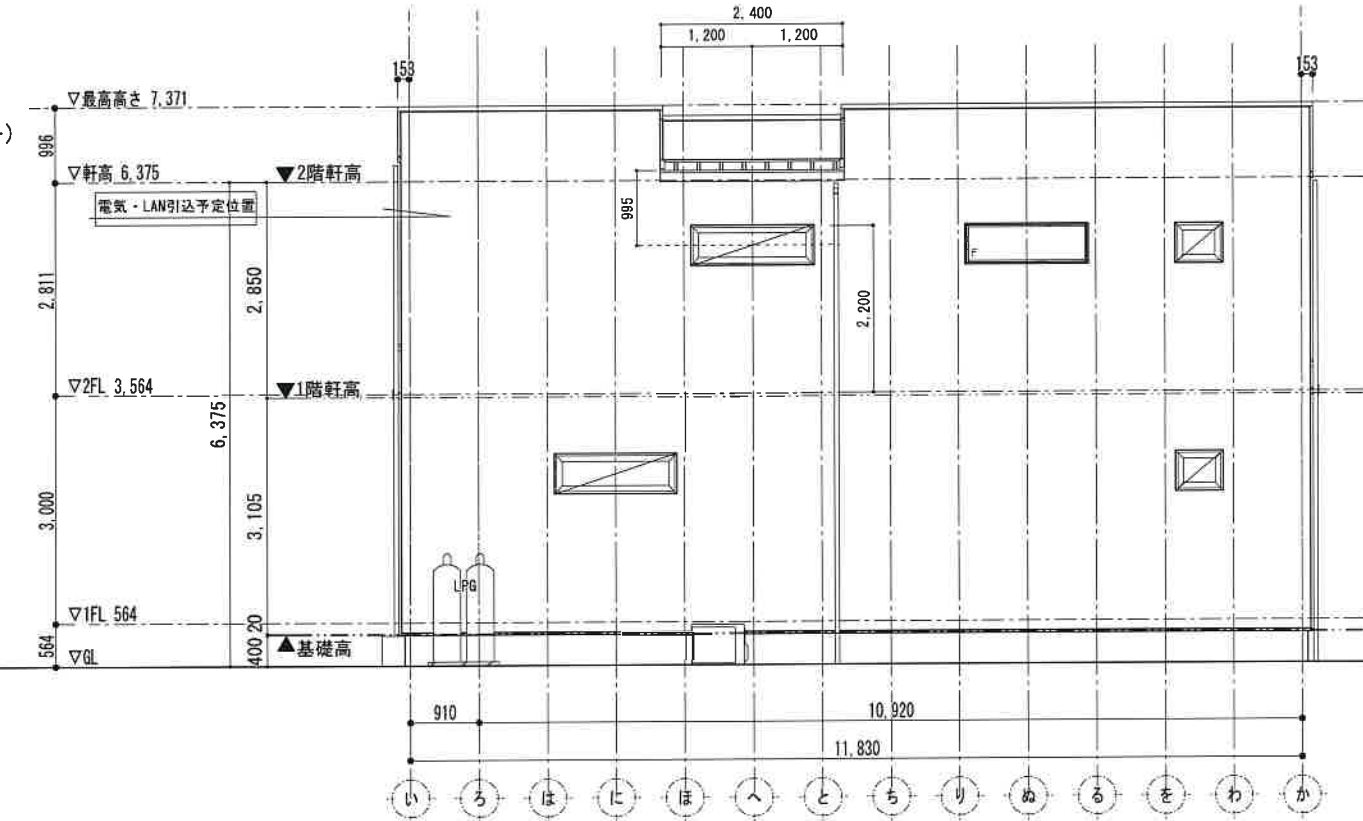

東側立面図


設計図




一納得の家創りが、ここにある
 工事監理 nattoku住宅株式会社
 代表取締役 久保 淳
 〒416-0952 静岡県富士市青葉町572
 TEL0545-65-7109 FAX0545-65-7133

設計監理 nattoku住宅株式会社一級建築士事務所
 静岡県知事登録(1)第7947号
 一級建築士(大臣)第330298号 新名清隆
 〒416-0952 静岡県富士市青葉町572
 TEL 0545-65-7109 FAX 0545-65-7133



担当	現場	製図	作成年月日	ファイルNo	SCALE	図名	図面番号
野田	野田	野田	2023.05.02		S=1/100	立面図	A-08
			PRI: 35. 5. 5				

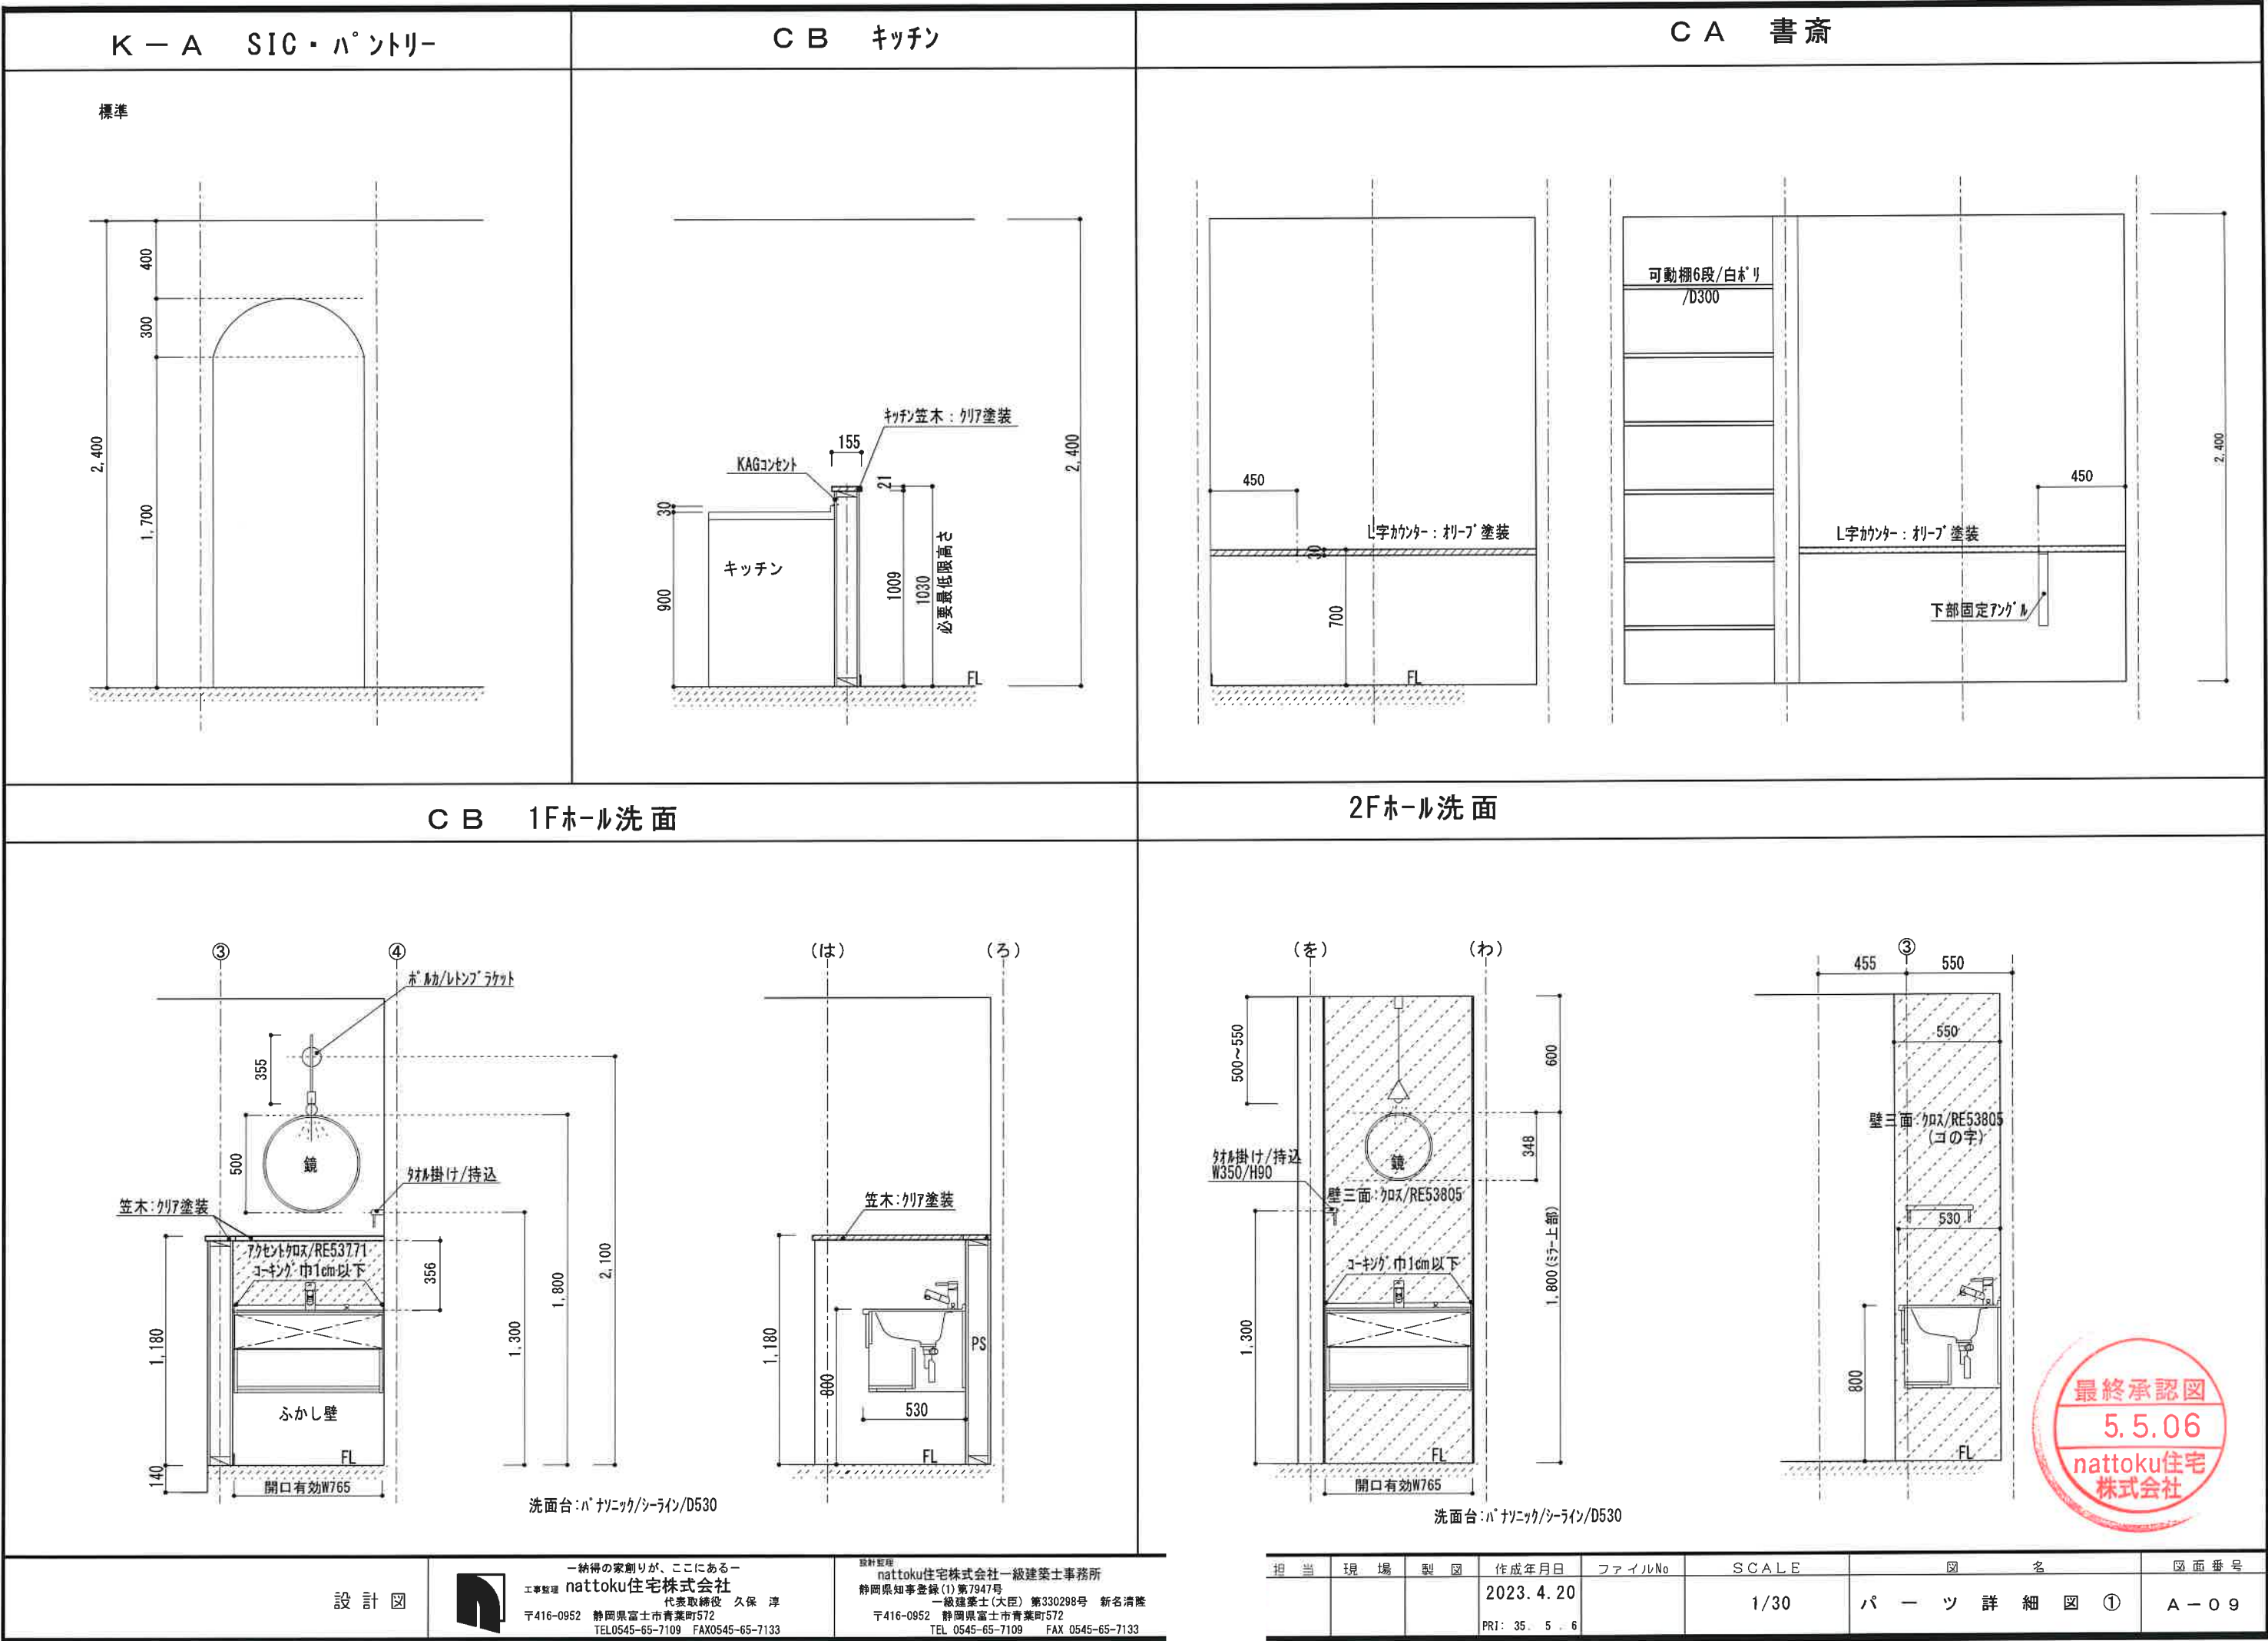




1Fトイレ

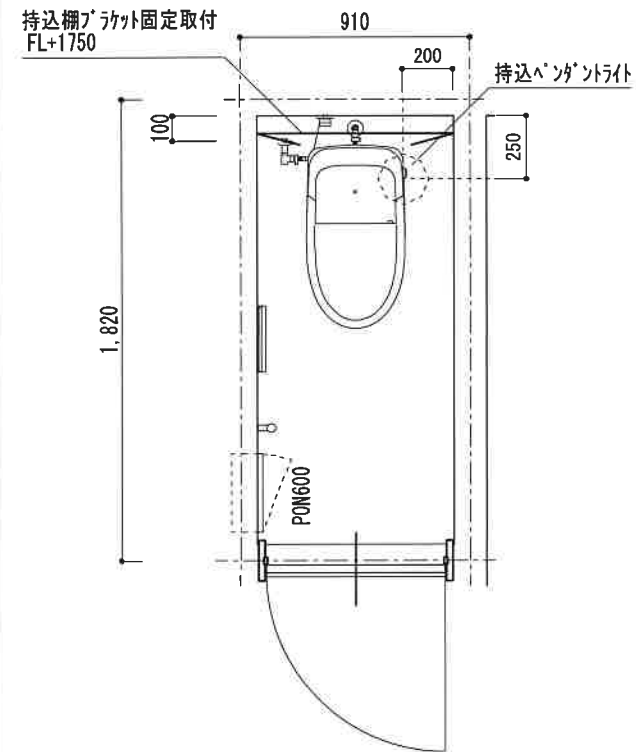

壁・天井共にクロス/SP-2833

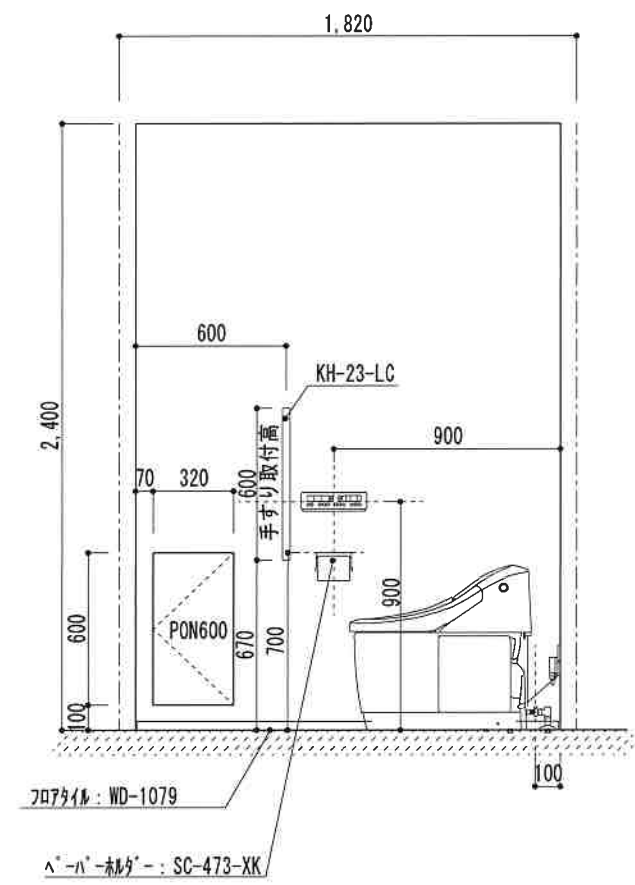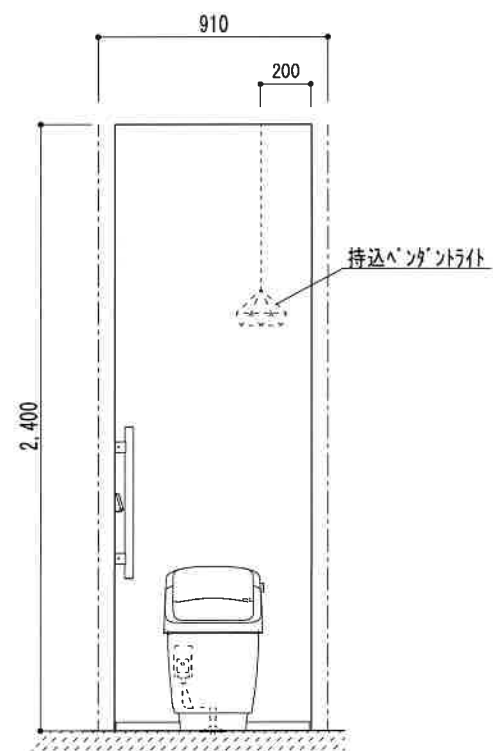

2Fトイレ

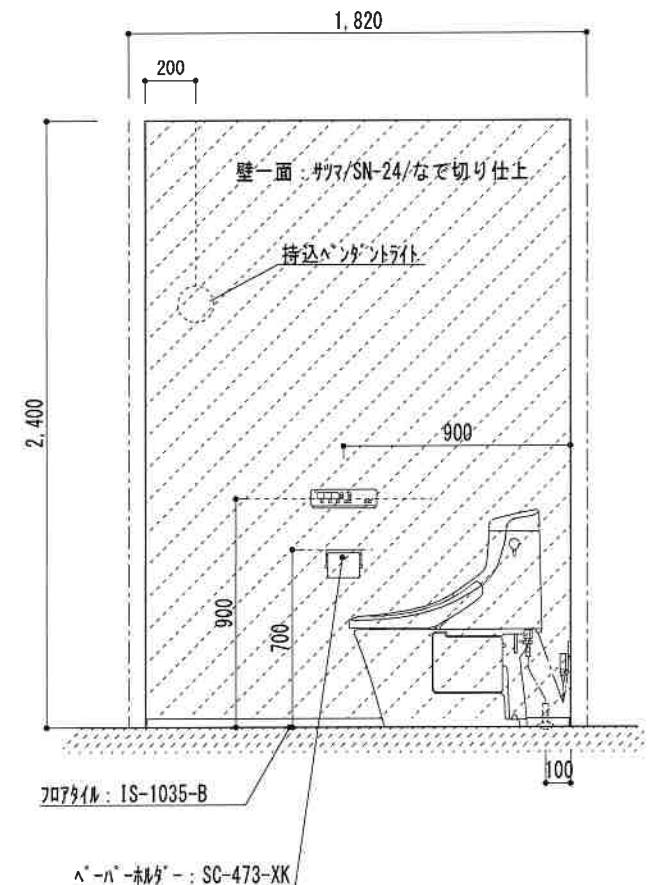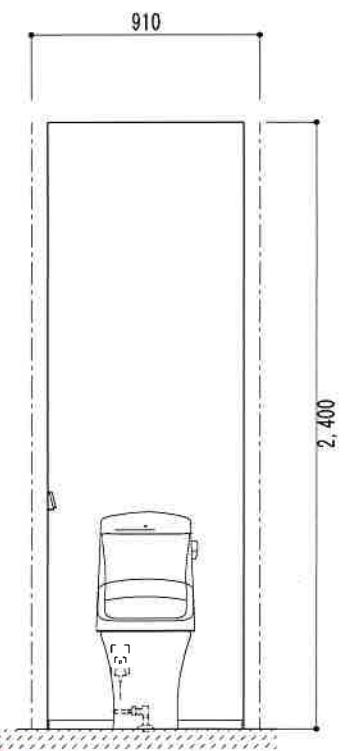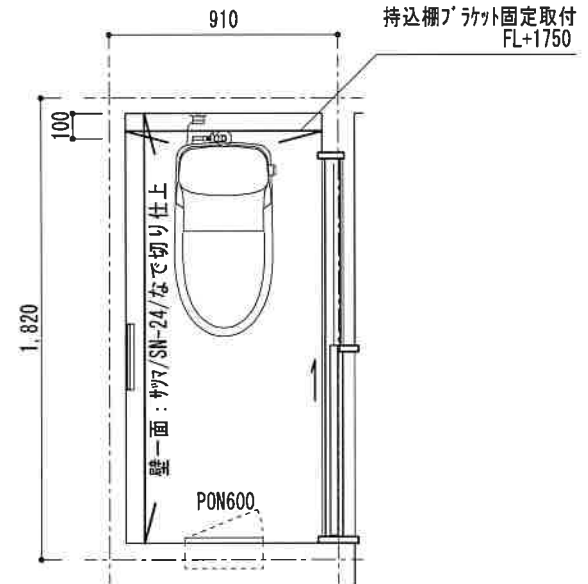

最終承認図
5.5.06
nattoku住宅
株式会社


設計図



一納得の家創りが、ここにあり
nattoku住宅株式会社
代表取締役 久保 淳
〒416-0952 静岡県富士市青葉町572
TEL0545-65-7109 FAX0545-65-7133

設計監理
nattoku住宅株式会社一級建築士事務所
静岡県知事登録(1)第7947号
一級建築士(大臣) 第330298号 新名清隆
〒416-0952 静岡県富士市青葉町572
TEL 0545-65-7109 FAX 0545-65-7133

担当	現場	製図	作成年月日	ファイルNo	SCALE	図名	図面番号
			2023. 4. 20		1/30	パーツ詳細図②	A-09
			PRI: 35. 5. 6				

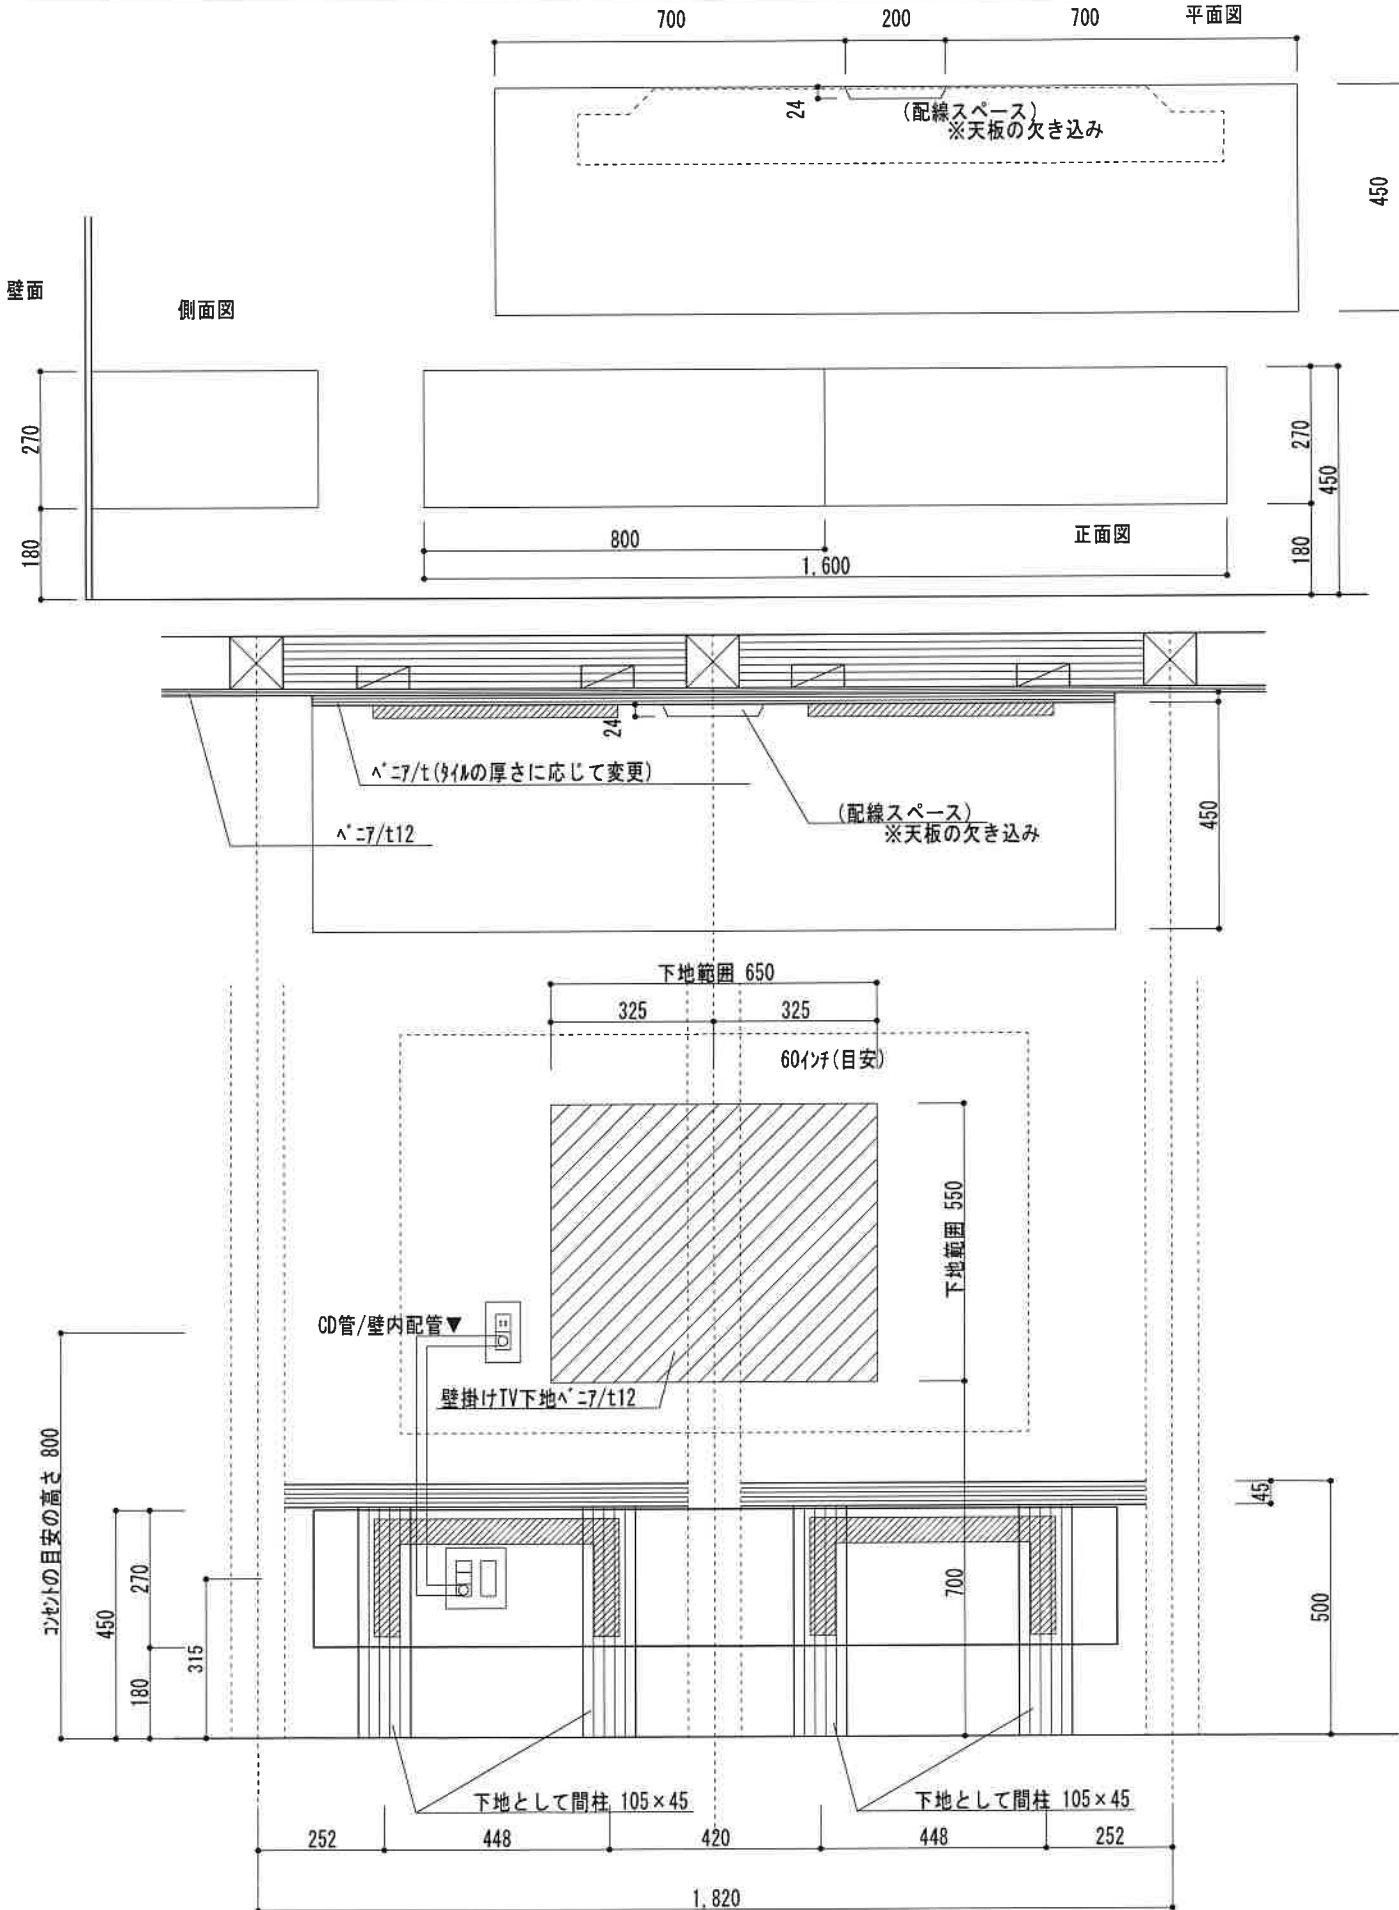

設計図



一納得の家創りが、ここにある
工事監理 **nattoku住宅株式会社**
代表取締役 久保 淳
〒416-0952 静岡県富士市青葉町572
TEL0545-65-7109 FAX0545-65-7133

設計監理
nattoku住宅株式会社 一級建築士事務
静岡県知事登録(1)第7947号
一級建築士(大臣)第330298号
〒416-0952 静岡県富士市青葉町572
TEL 0545-65-7109 FAX 054

担当	現場	製図	作成年月日	ファイルNo	SCALE	図名	図面番号
野田	野田	渡辺	2023.4.3 PRI: 35. 5. 5		1/15	パーツ詳細図 ③	A-09

概 要①		
申請者氏名	様	
申請地	静岡県静岡市葵区瀬名3丁目2909番9 2918番2	
用途地域	第一種中高層住居専用地域	
指定地域	防火地域・準防火地域	無
その他の指定		
敷地面積	205.16㎡	
建築面積	79.49 ㎡	
容積対象面積	128.35㎡	
建蔽率	指定建蔽率 60%>	38.75%
容積率	指定容積率 150%>	62.57%
概 要②		
融資その他	フラット35(S)	無
	長期優良住宅制度利用	無
	耐震等級3取得	有
補助金名称		
	子どもエコすまい	有
地震保険	保険会社名 ()	加入日 ()
外部排水	公共下水	
水道確認	水道使用	
熱 源	LPG給湯・太陽光発電(8.80 kW)	
特記事項		
寒冷地仕様	無	
地盤改良工事	無	
制震ダンパー	有:ブレースリ-K型	
床暖房工事	無	
2F床防音工事	無	
天井野縁システム	有	
24時間換気	給気方法 原則/壁給気	引込サッシはサッシ框給気
請負工事	契約日	2022年 11月 30日
外構工事	有:開始予定日	2023年 12月 1日
主要構造材		※木造軸組工法 ※構造伏図による
基礎工法・床下換気・断熱仕様		
鉄筋コンクリートベタ基礎 w150 ベタ配筋D13 @200		
断熱工法	A: 床下断熱	
1 階断熱	(床下) 複材フォーム45mm	
1 階床下換気	基礎パッキン	
防蟻方法	有/※ホウ酸処理 (追加工事)	
外壁断熱	セルロースファイバー 105mm厚	
2階天井断熱	アクリアマット	
勾配天井断熱	無	
仕上表 1 : 構造・外部・特記仕様		
nattoku住宅 株式会社		

外部仕上表 ①				外部仕上表 ②			
外 壁 通気工法	下地	※壁量計算書に記載		水切り	色立面図に記載		
	コーナパネ	標準： 無		玄関ホーチ	タイル：カンミノⅢ	600*600*8	色：タ－クグレー：目地（G）
	ALC 37mm	メイン部（A）パネパネターン	スマートライン25	*標準セレクト			
			RS-002ロックシックス 色：カムグレイ	外部デッキ	タイルデッキ	下地：コンクリート	
	サイディング / 16mm	ハッチ部（B）	キャストイングウッド	オプション	タイル：カンミノⅢ	600*600*8	色：ライトグレー：目地（G）
	ニチハ		EPC248 色：ナチュラルオーカーMG	アンテナ	平面アンテナ	BS（有）	色：ブラック
				オプション			
			その他				
通気工法	通気胴縁	通気胴縁 t15mm					
	小屋裏	換気部材は、立面図に記載					
基礎仕上	モルタル塗り刷毛引仕上						
屋 根	下地	ゴムアスファルトルーフィング 22kg					
	ガルバリウム鋼板	タテハゼ 葺 色：ブラック					
軒 樋	角樋：ビュースタ7PC-50	色：ブラック					
縦 樋	丸樋：H丸60	色：ブラック					
*換気フード	更科製作所	色：ブラック					
*ホーチ天	ニチハ軒天 5	t5mm	ML672V 色：ミディアム				
*アルミサッシ LIXIL	サ－モSL	色：ブラック	サッシ内観は外観同色				
*玄関建具 LIXIL	断熱玄関ドア	3.3尺単体片開	ジエスタ2				
	品番： M17型		色：マットブラック				
	S型ハンドル	色：シルキーマットブラック					
	鍵種類：	カガス（カードキー）					
				ご連絡方法	毎月曜日確認/電話・メール・FB・ANDPAD その他（ ）		

作成日	2022年12月25日	2023年2月26日	2023年3月11日	2023年3月18日	2023年4月2日	2023年4月11日	2023年4月20日		
様邸新築工事						最終承認予定		監督	設計
						2023年5月6日		コンシェルジュ	

