
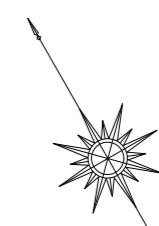


配置図 S = 1 : 100

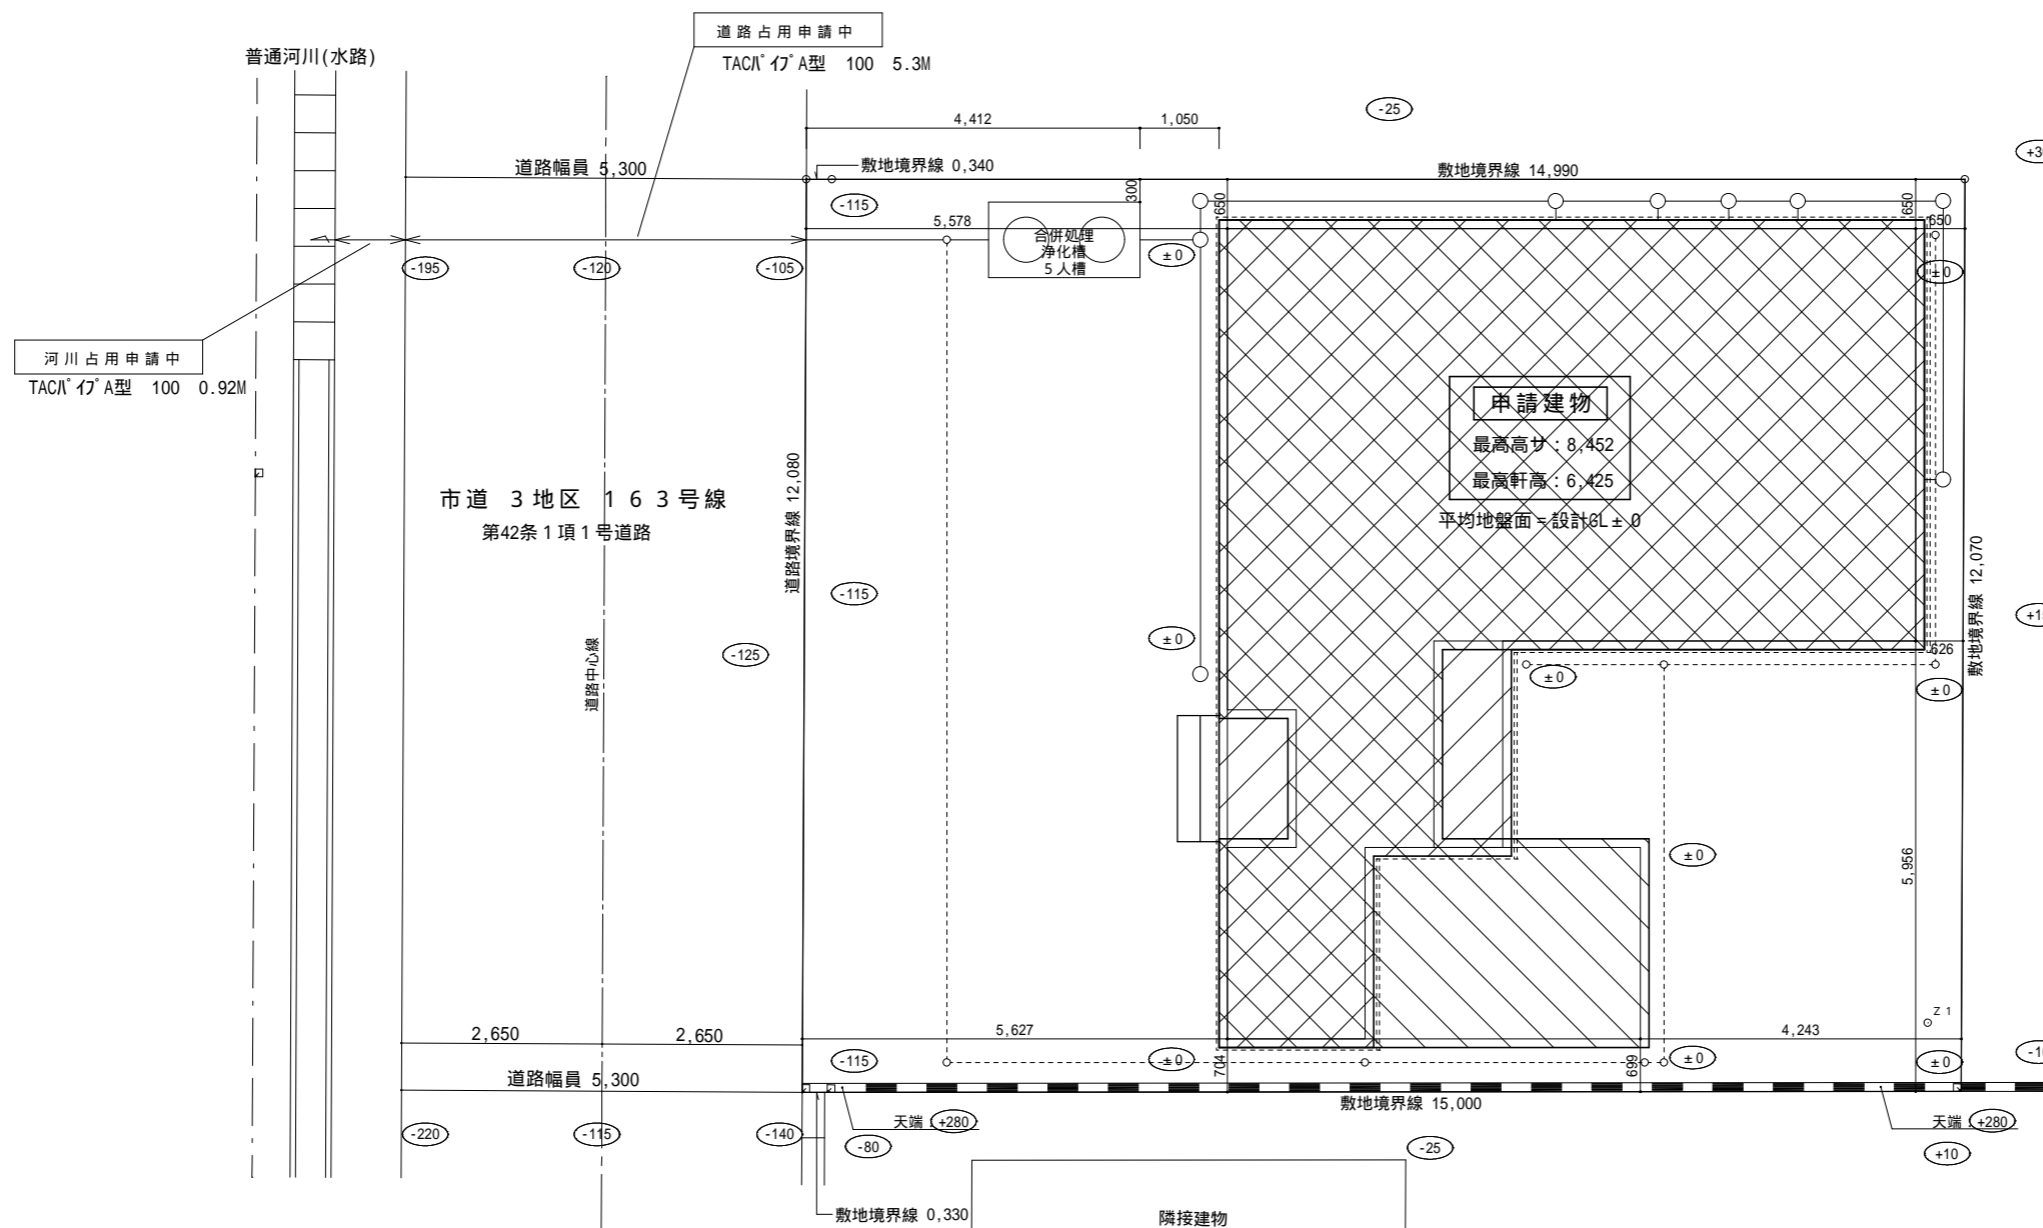

道路斜線チェック
最高高さ: 8,452m
問題なし

高さ制限チェック(隣地斜線)
最高高さ: 8,452m
問題なし

1階位置

2階位置